




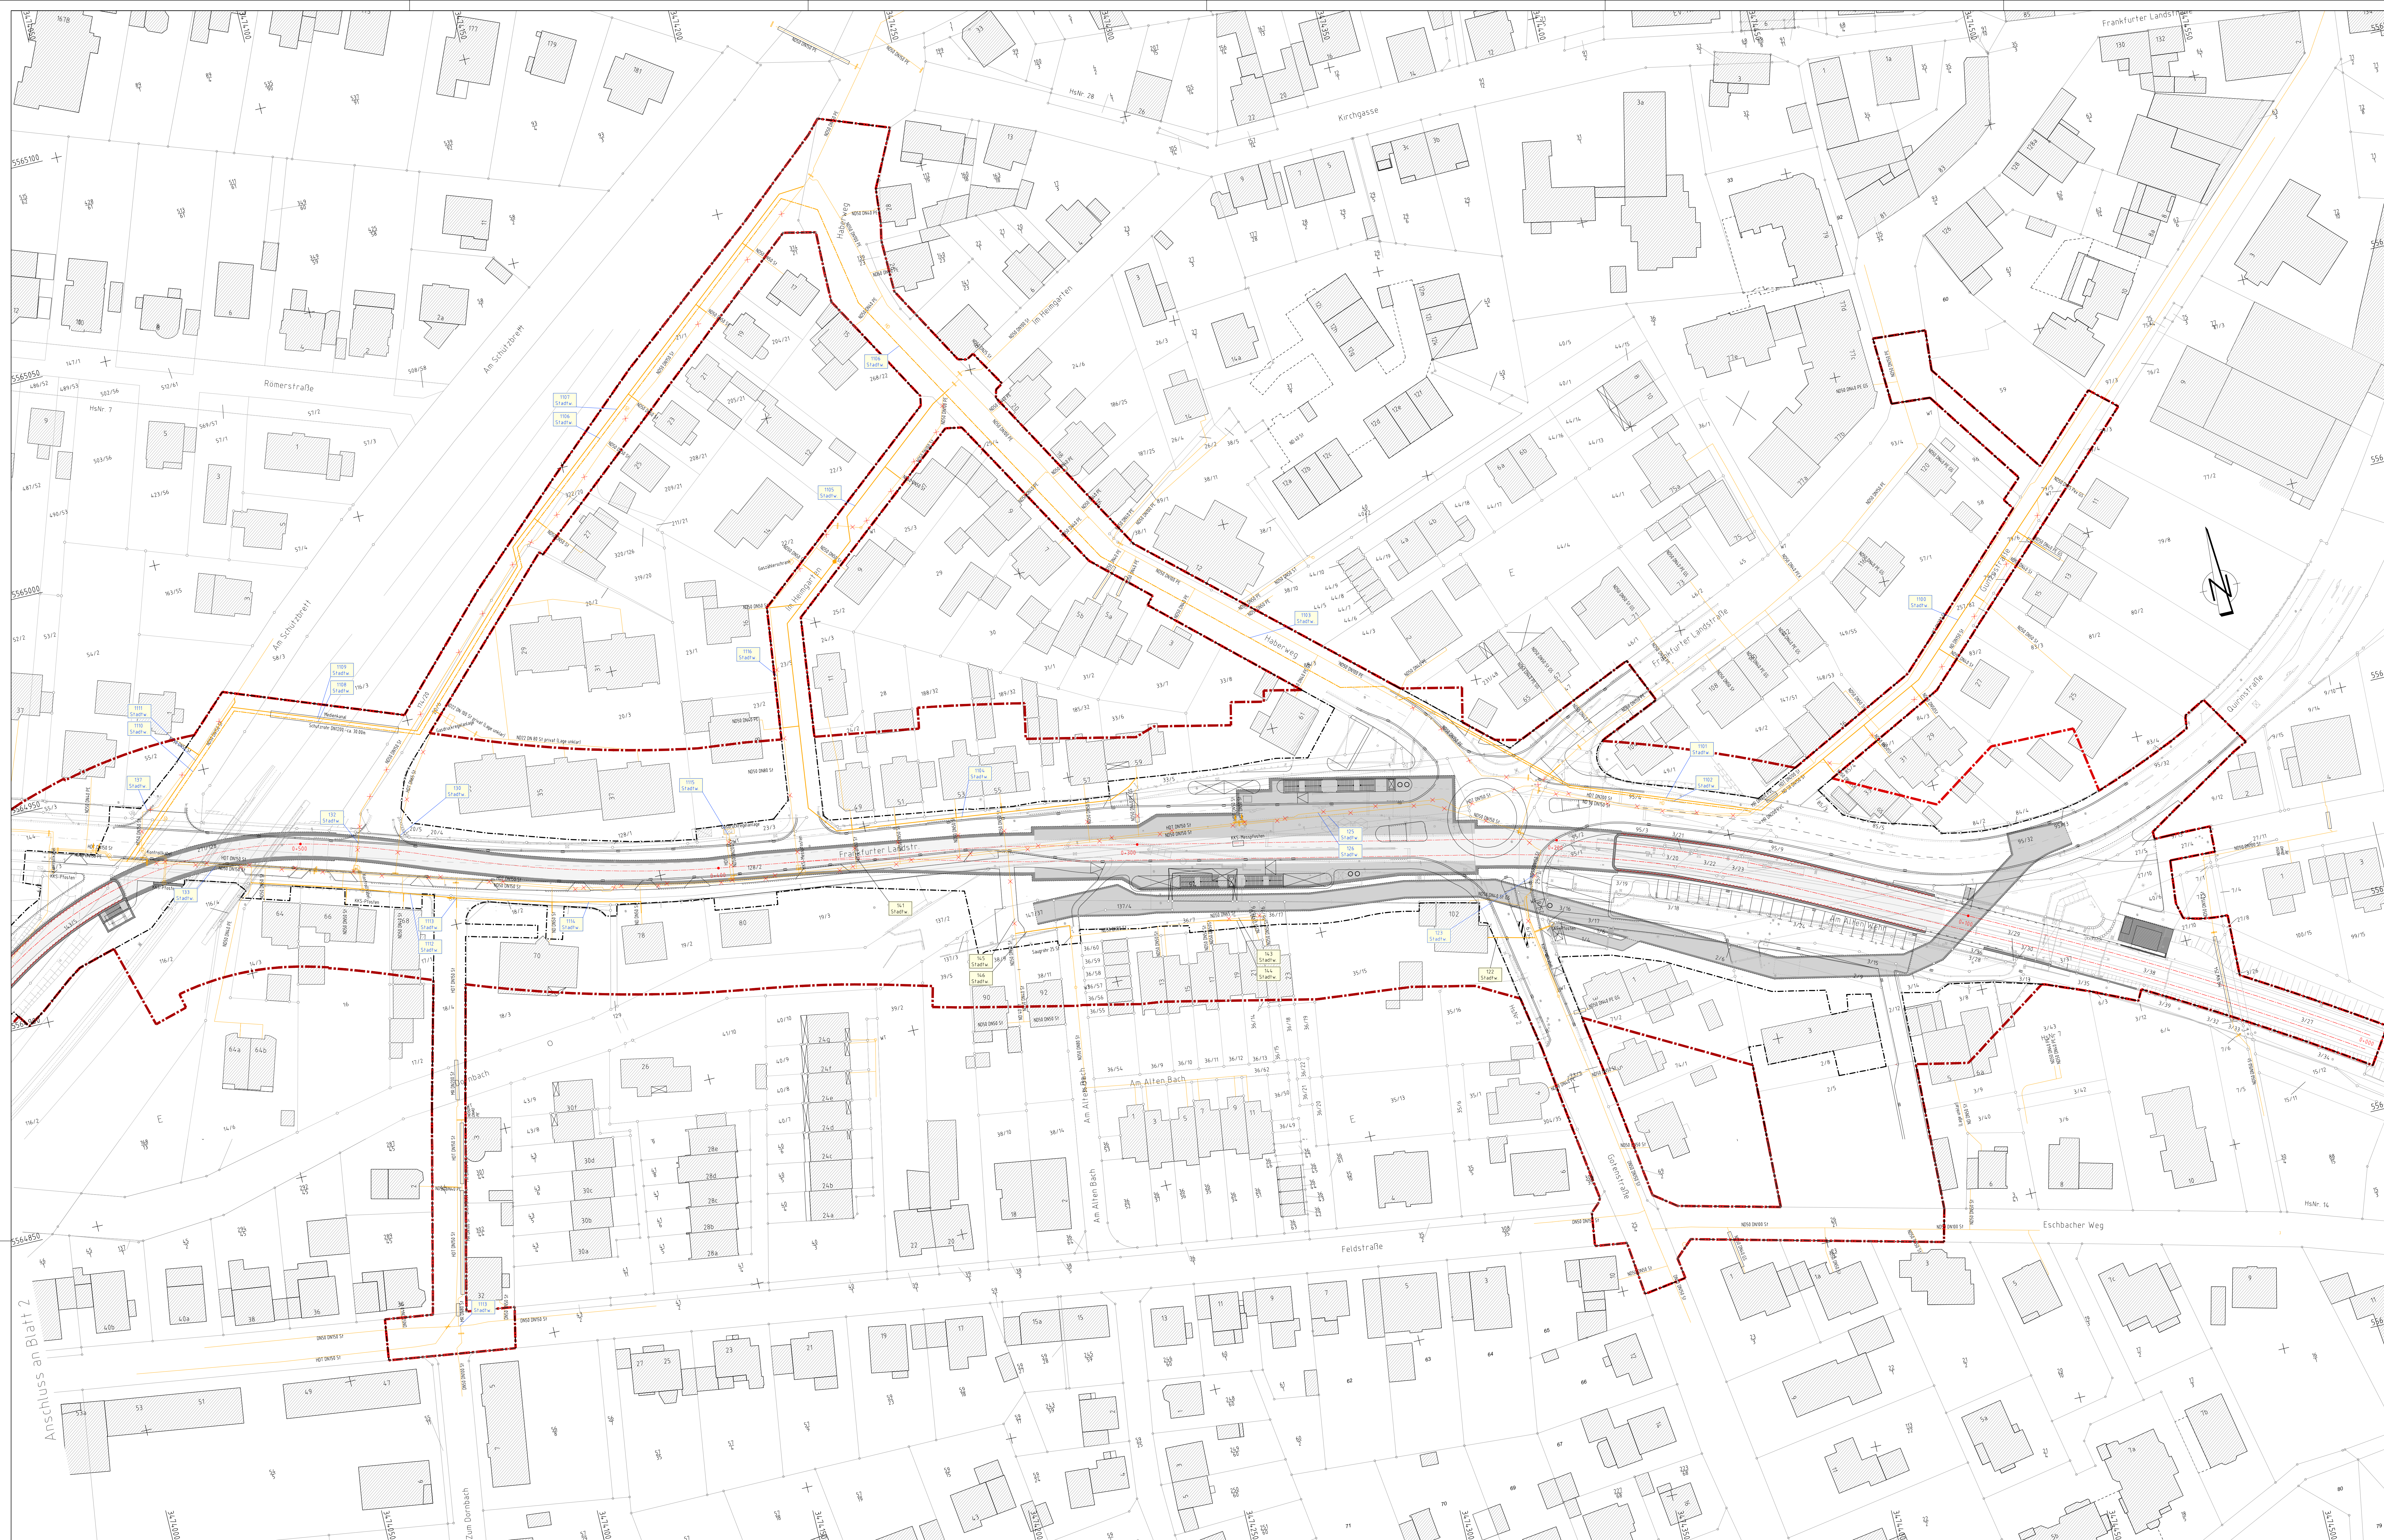

Legende - Leitungskataster

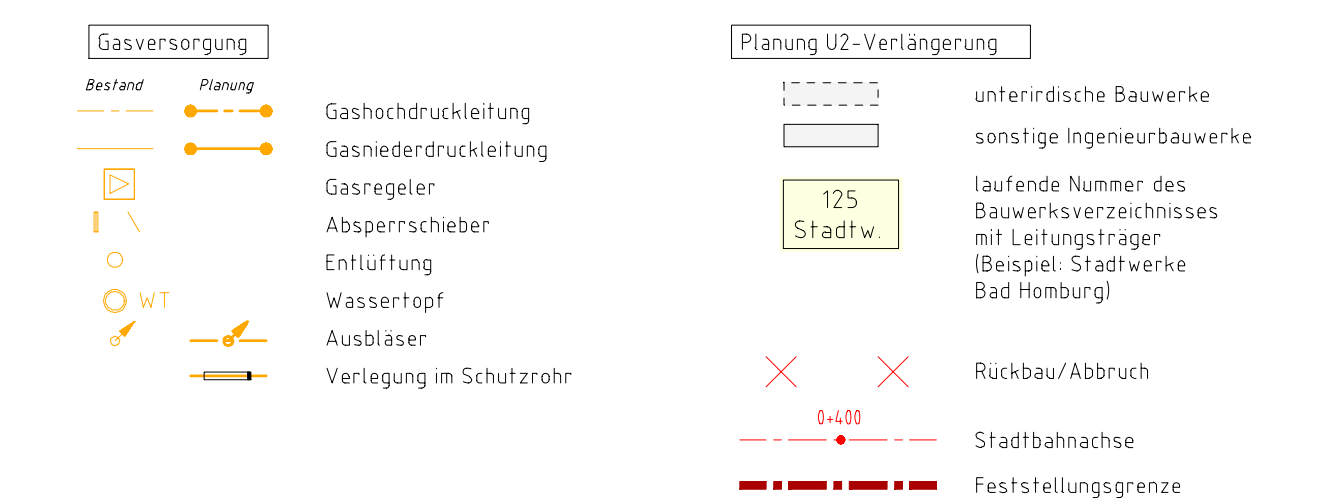

Ungenauigkeiten sind bei der Lage der Leitungen infolge geographischer Übertragung aus den von den Versorgungsträgern und Aöfern zur Verfügung gestellten Unterlagen möglich. Die Vollständigkeit der eingezeichneten Versorgungsleitungen wird nicht garantiert.

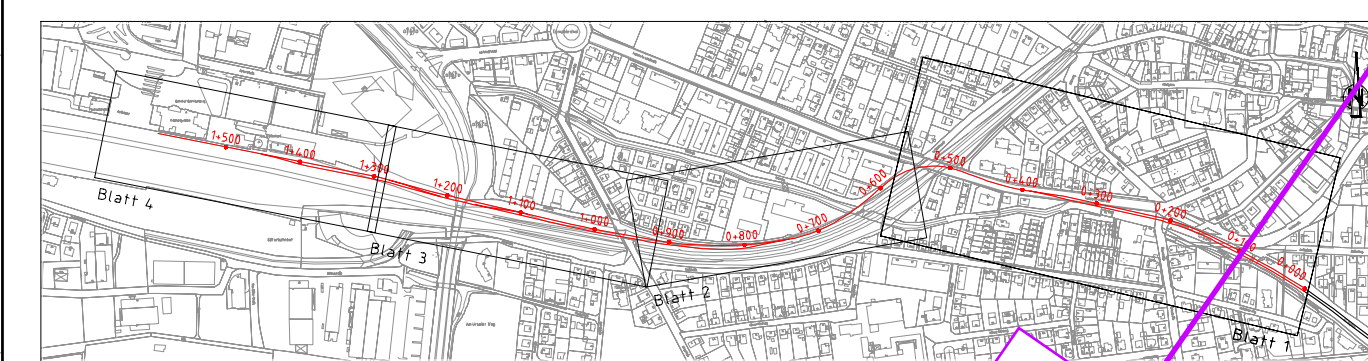

3									
2									
1									
0									
	0 1) Auslagerungsverfahren: Abzugsplan								
Index		Änderungen bzw. Ergänzungen						100%	100%
							Datum		Zeichen
GRUNDLAGEN	antikes Kalster	Bad Homburg v.d. HF, FB Stadtplanung						10.06.2024	GN 30
	Vermessung	GdV Wlting - Kirschner, Bad Homburg						10.06.2024	GN 30
	Vermessung	GdV Wlting - Kirschner, Bad Homburg						10.06.2024	GN 30
	Vermessung	GdV Wlting - Kirschner, Bad Homburg						10.06.2024	GN 30
Planverfasser:		 Schulbau- und Bauplanung GmbH Schulbau- und Bauplanung GmbH Schulbau- und Bauplanung GmbH							
							Datum		Zeichen
							bearb.	28.08.2024	SG
							gepr.	25.06.2024	SG
							gepr.	28.08.2024	HGS
Frankfurt, den 02.09.2024 i.v. per Nilsa									

 Hochschule Niederrhein
 Fachbereich Wirtschaftswissenschaften
 Fachhochschule für Angewandte Wissenschaften

Verlängerung der Stadt
Homburg - Bahnhof
stellung

Leitung	Plan	Anlage 8
---------	------	----------

Blatt Nr.	1.2
Maßstab:	1:500

SBHG

STADTBAHNGESELLSCHAFT
BAD HOMBURG
Eckernlohe 3-47
60013 Frankfurt
Frankfurt, den 02.09.2026

Freimann, den 26.07.2024	gez. Horst Amann	

[illegible]

P:\Bahn\17341_U2_Bad_Homburg\60-Planung\01-Zeichnungen\Lph-4\Erste Änderung\A8_Blatt01.2_Gas.dwg