


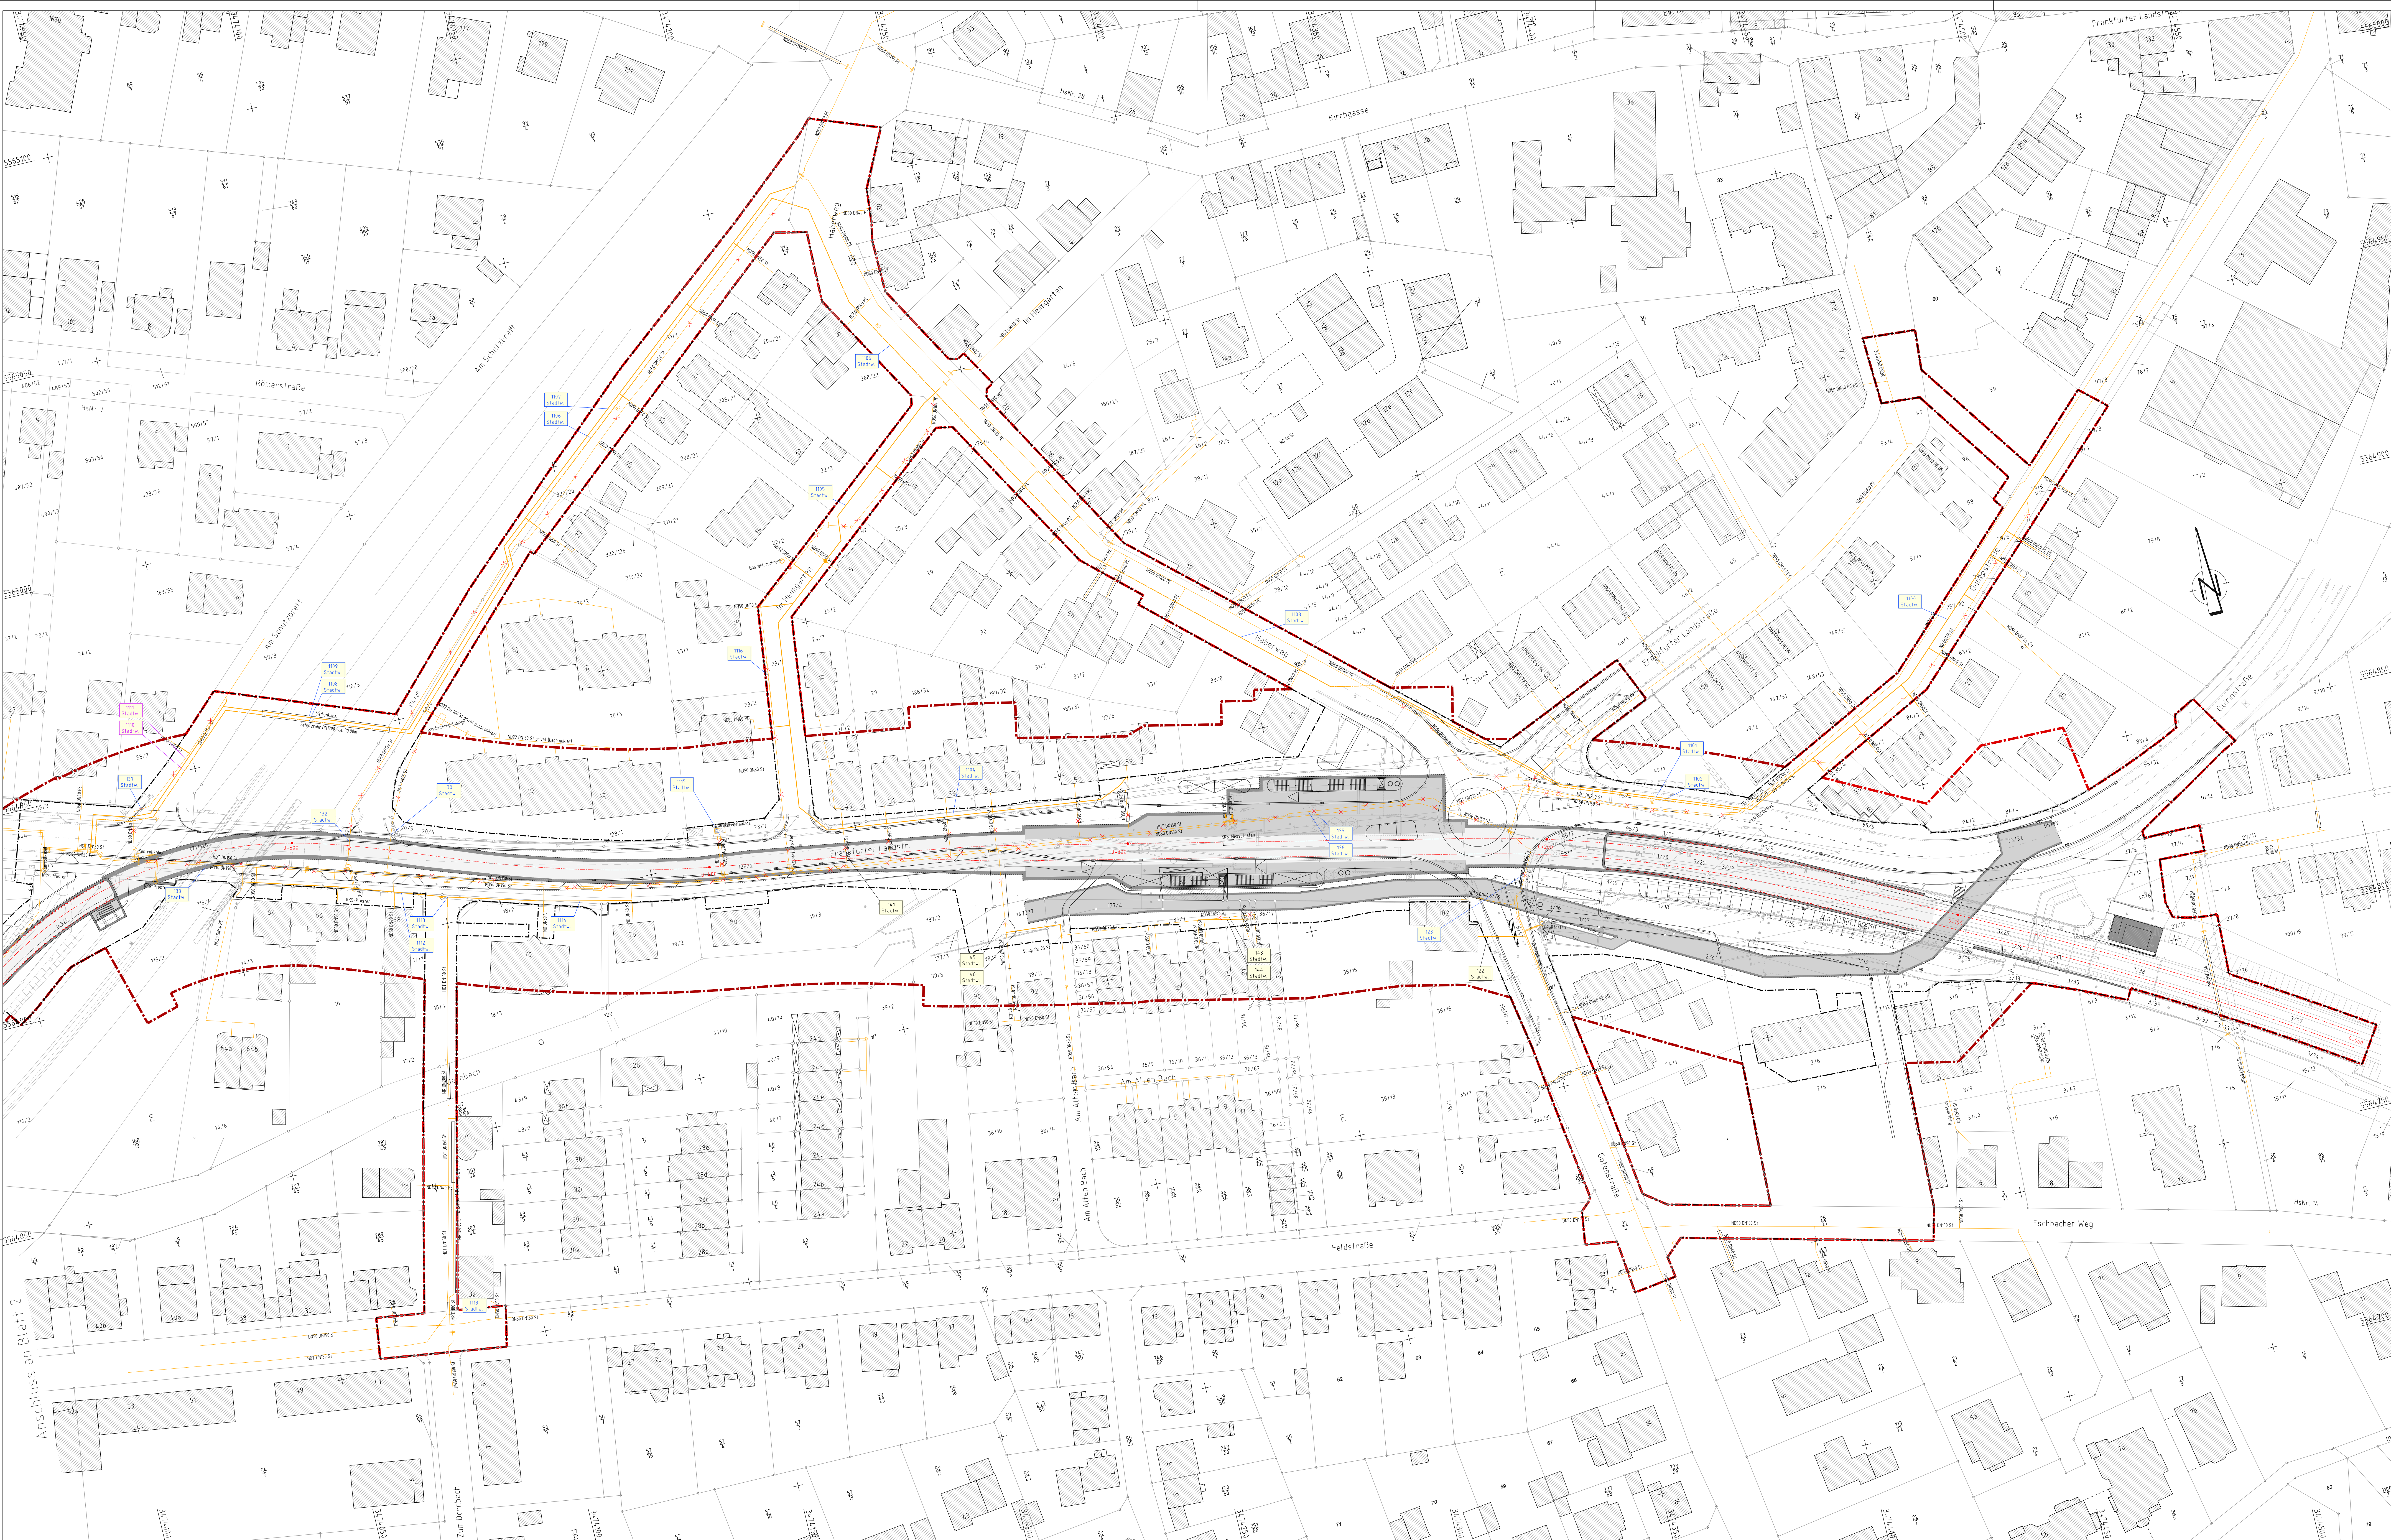

Legende - Leitungskataster

Planung

Bestand

Gasdruckleitung

Gasdruckverteilung

Gasregler

Absperrschieber

Entlüftung

Wasserstopf

Ausschäler

Verlegung im Schutzrohr

Planung UZ-Verlängerung

unterirdische Bauwerke

sonstige Ingenieurbauwerke

laufende Nummer des Bauwerksverzeichnisses mit Leitungsträger (Beispiel: Stadtwerke Bad Homburg)

125 Stadt w

Rückbau/Abbruch

0+000

Stadtbahnstrecke

Festsetzungsgrenze

Baufeldgrenze

Übergangsregeln sind bei der Lage der Leitungen infolge geographischer Übertragung aus den von den Versorgungsträgern und Anstern zur Verfügung gestellten Unterlagen. Die Vollständigkeit der eingezeichneten Versorgungsleitungen wird nicht garantiert.

3

2

1

0

1. Planänderungsverfahren 1. Änderung im Verfahren

1. Planänderungsverfahren Abtragsfassung

Index

Änderungen bzw. Ergänzungen

Datum

Zeichen

GRUNDLAGEN

altliches Kataster

Vermessung

Vermessung

Bad Homburg v.d.H., FB Stadtplanung

Stand 02/2013

Stand 08/2017

Stand 11/2012

Lage/Höhe GK 100 / NN 100

Lage/Höhe GK 100 / NN 100

Lage/Höhe GK 100 / NN 100

Planverfassungen:

Frankfurt, den 09.05.2025

i.V. gez. Nicolai Thiem

Schüler-Plan

INGENIEURBÜRO

STADTBÜRO

BAD HOMBURG

VOR DER HOHE

Datum

Zeichen

bearb. 06.05.2025

SG

gez. 06.05.2025

SG

gepr. 06.05.2025

HOS

Verlängerung der Stadtbahnlinie U2 nach Bad Homburg - Bahnhof

Planfeststellung

1. Planänderung

Leitungsverlegeplan

"Gasleitungen"

km 0+000 - km 0+559

Anlage 8

Blatt Nr. 12a

Maßstab 1:500

SBHG

STADTBÜRO

BAD HOMBURG

VOR DER HOHE

Frankfurt, den 09.05.2025

gez. Horst Amann

Anschluss an Blatt 2

P:\Bahn\1734\U2_Bad_Homburg\60-Planung\01-Zeichnungen\Lph-4\Erste_Aenderung\A8_Blat1012_Gas.dwg