


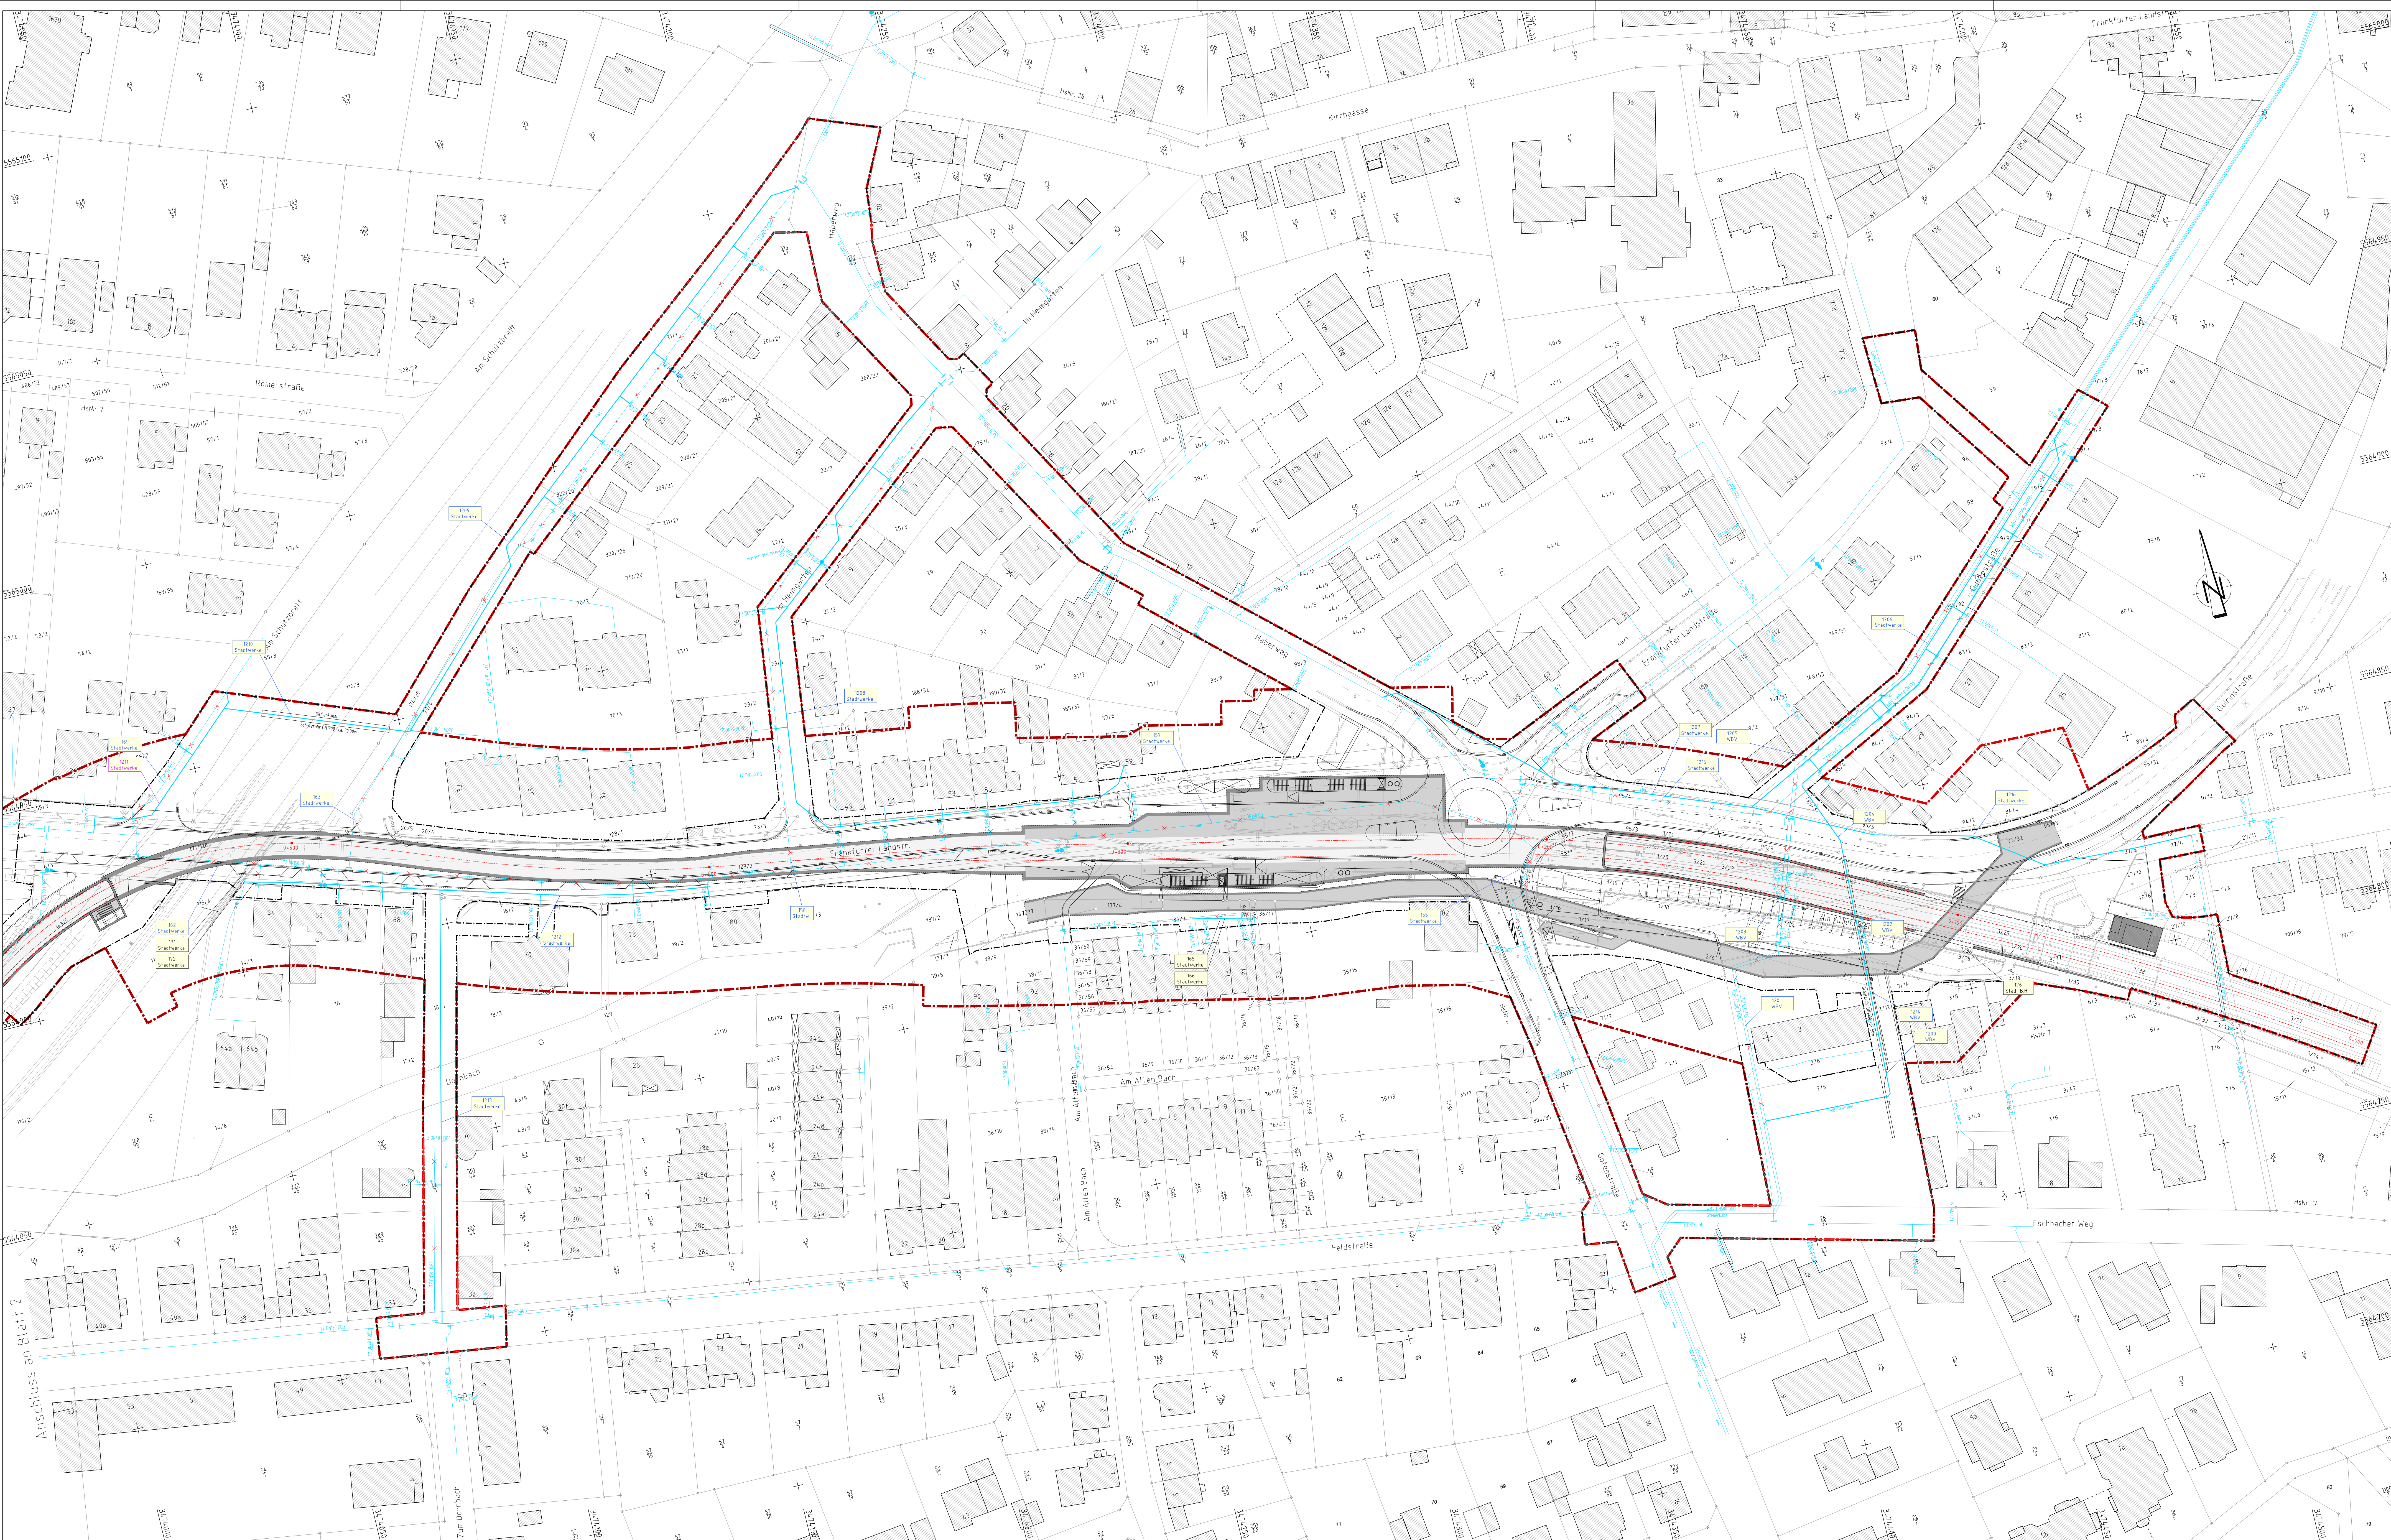

Legende - Leitungskataster

Wasserversorgung

Bestand Planung

Wasserleitungen
Ober-/Unterfuhrhydrant
WZ-Schacht
Absperrschieber
Stoßpunkt
Abzweig
Verlegung im Schutzrohr


Planung UZ-Verlängerung

unterirdische Bauwerke
sonstige Ingenieurbauwerke
laufende Nummer des Bauwerksverzeichnisses mit Leitungsfrägen (Beispiel: Suwag)

301 Suwag

× × Rückbau/Abbruch
--- Stadtbahnachse
--- Feststellungsgrenze
--- Baufeldgrenze

Ungenauigkeiten sind bei der Lage der Leitungen infolge geographischer Übertragung aus den von den Versorgungsträgern und Ämtern zur Verfügung gestellten Unterlagen möglich. Die Vollständigkeit der eingezeichneten Versorgungsleitungen wird nicht garantiert.

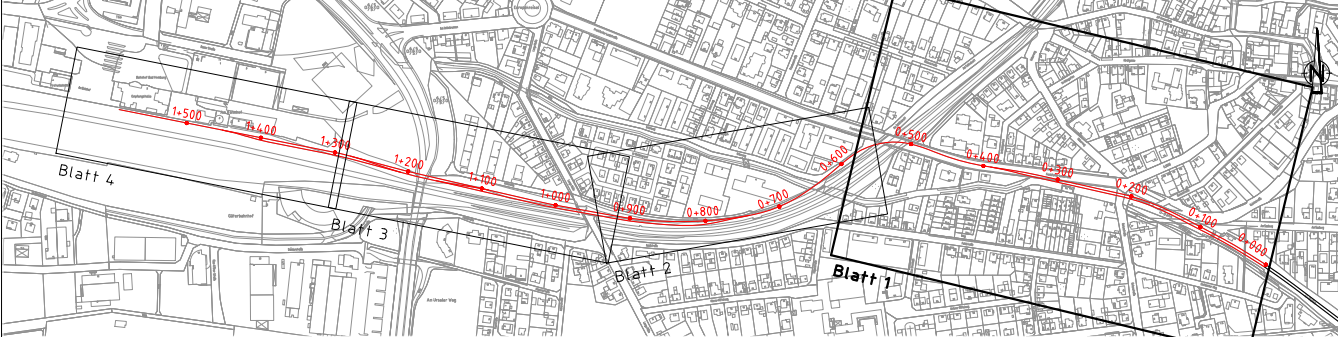

3				
2				
1	1. Planfeststellungsverfahren 1. Änderung im Verfahren		05/2025	HDS
0	1. Planfeststellungsverfahren Auftragsfassung		02/2024	HDS
Index	Änderungen bzw. Ergänzungen	Datum	Zeichen	

GRUNDLAGEN	amtliches Kataster	Bad Homburg v.d.H., FB Stadtplanung	Stand 02/2013	Lage/Höhe GK 100 / NN 100
	Vermessung	Övvi Witting - Kirscher, Bad Homburg	Stand 08/2017	Lage/Höhe GK 100 / NN 100
	Vermessung	Övvi Witting - Kirscher, Bad Homburg	Stand 11/2012	Lage/Höhe GK 100 / NN 100

Planverfasser:	Schüler-Plan STADTBÄUWERKELECHART BAD HOMBURG Ingenieurgesellschaft mbH Königsplatz 11 60508 Frankfurt am Main Tel. 069 66 55 50 Fax 069 66 55 50	Datum	Zeichen
Frankfurt, den 09.05.2025	i.V. gez. Nicolai Thiem	bearb. 06.05.2025	SG
		gez. 06.05.2025	SG
		gepr. 06.05.2025	HDS

Verlängerung der Stadtbahnlinie U2 nach Bad Homburg - Bahnhof

Planfeststellung
1. Planänderung

Leitungsverlegeplan
"Trinkwasserleitungen"
km 0+000 - km 0+559

Anlage 8
Blatt Nr. 13a
Maßstab 1:500

SBHG
STADTBÄUWERKELECHART
BAD HOMBURG
Ingenieurgesellschaft mbH
Königsplatz 11
60508 Frankfurt am Main
Tel. 069 66 55 50
Fax 069 66 55 50

Frankfurt, den 09.05.2025
gez. Horst Amani