



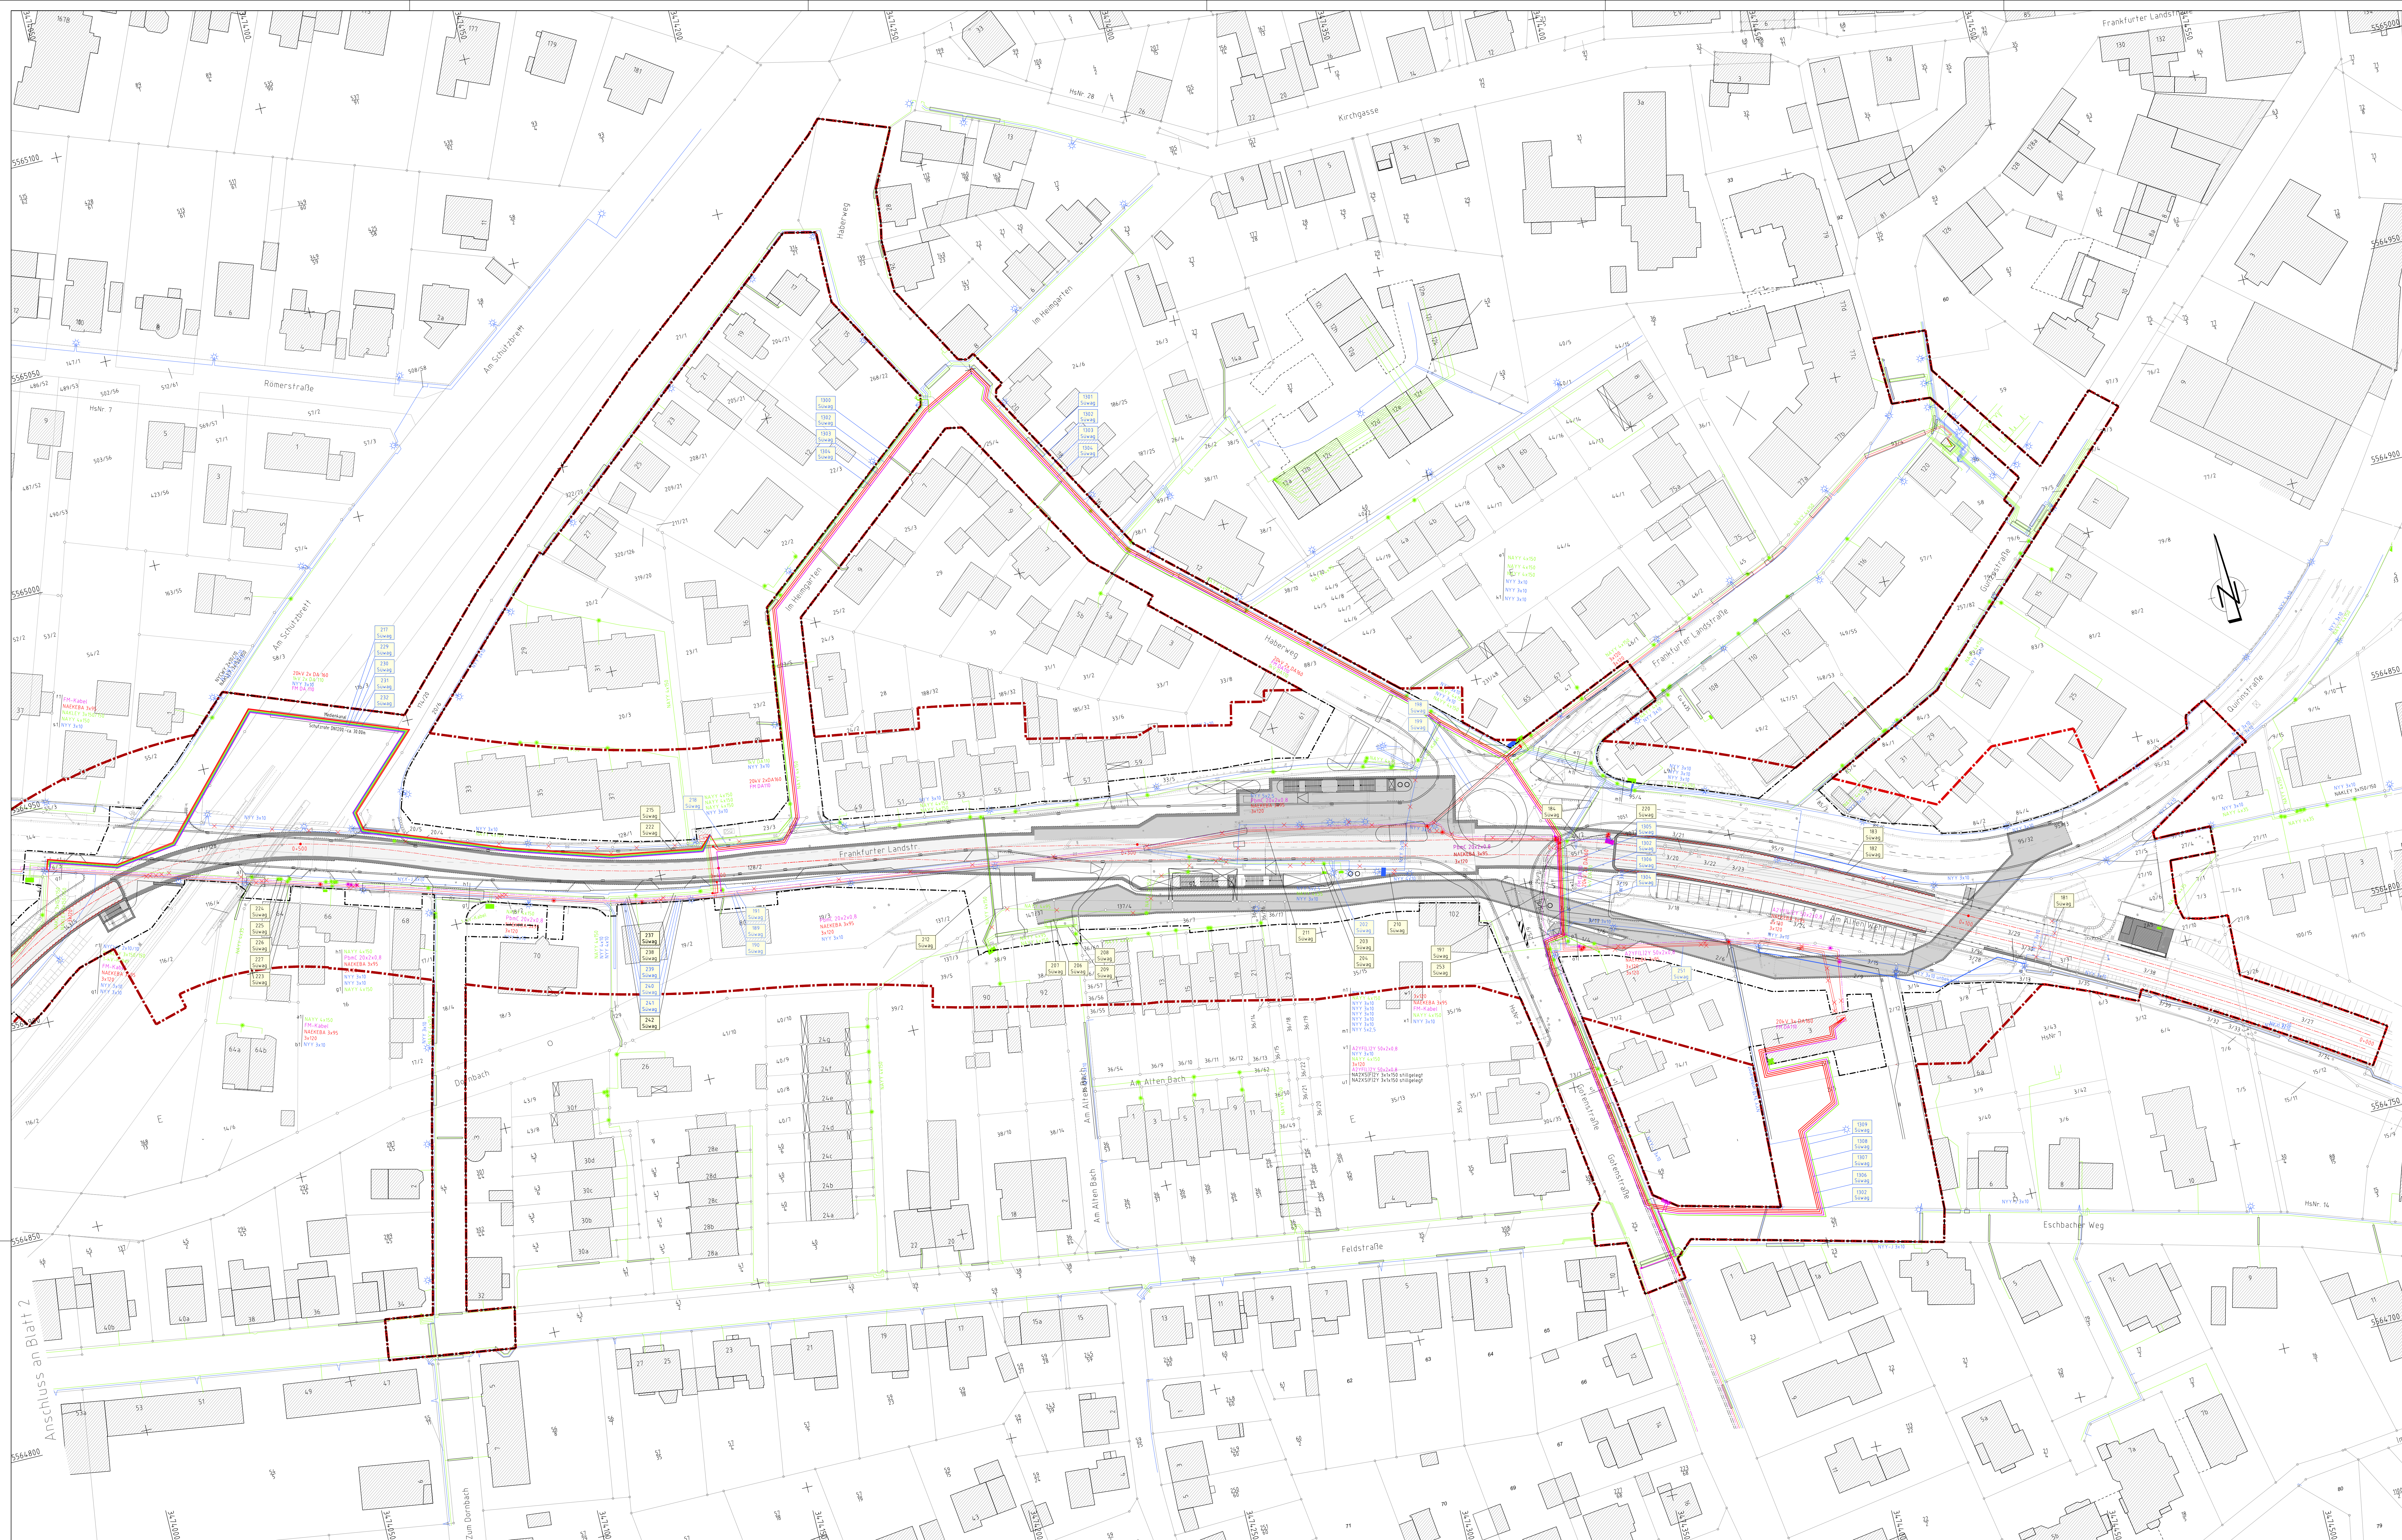

Legende - Leitungskataster

Energieversorgung		Planung UZ-Verlängerung	
Netzent	Planung EV-Hochspannungskabel Trafostation EV-Niederspannungskabel Verteilerkasten EV-Steuerkabel Verteilerkasten Leitung stützfähig Verlegung im Schutzrohr	unterirdische Bauwerke sonstige Ingenieurbauwerke laufende Nummer des Bauwerksverzeichnis mit den Leitungsträger (Beispiel: Suwag)	
Netzent	Planung EV-Stadtbildung Verteilerkasten Straßenleuchte	Stadtbahnachse Feststellungsgrenze Bauldeline	Rückbau/Abbruch (+0.00)

Unvollständigkeiten sind bei der Lage der Leitungen infolge geographischer Übertragung aus den von den Versorgungsträgern und Ämtern zur Verfügung gestellten Unterlagen möglich. Die Vollständigkeit der eingetragenen Versorgungsleitungen wird nicht garantiert.

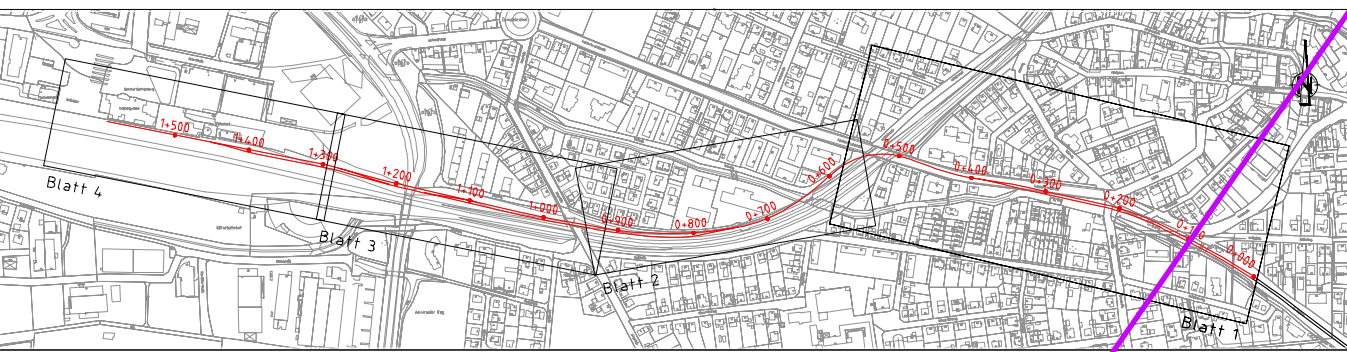

3										
2										
1										
0	1. Prüfungsverfahren: Antragssprung								20%	H5
Index	Änderungen bzw. Ergänzungen								Datum	Zeichen
GRUNDLAGEN	allgemeines Kasten		Bad Hofbrunn v.d.H., FB Stadtplanung						28.08.2024	SG
	Vermessung		Ovvi/Willing + Kirchner, Bad Hofbrunn						25.06.2024	SG
	Vermessung		Ovvi/Willing + Kirchner, Bad Hofbrunn						28.08.2024	SG
									28.08.2024	SG
Planverfasser:										
Frankfurt, den 02.09.2024	i.V.		gez. Nicola							

Blatt01.4

Verlängerung der Stadt

Anlage	8
Blatt Nr.	14
Maßstab:	1:500

SBHG
STADTBAHNGESELLSCHAFT
BAD HOMBURG

StBref: 347
0013174401

Frankfurt, den 02.09.2024

gez. Horst Amann

--	--

Verfahren festlegung

	Änderungen bzw. Ergänzungen
Kalender	Bad Homburg v.d.H., FB Stadtplanung
ung	Obvi Witting - Kirchhof, Bad Homburg
ung	Obvi Witting - Kirchhof, Bad Homburg

SchulF
Homburg
Kommune
Homburg

2024 v. 1

gez. Nicolaus

Bad Homburg v.d.H.

Homburg - Bahnhof

Stellung

Änderung

Anlage A8 - Blatt01.4 - Strom wird ersetzt durch

Anlage A8 - Blatt01.4a - Strom - Index a

plan

Anlage