


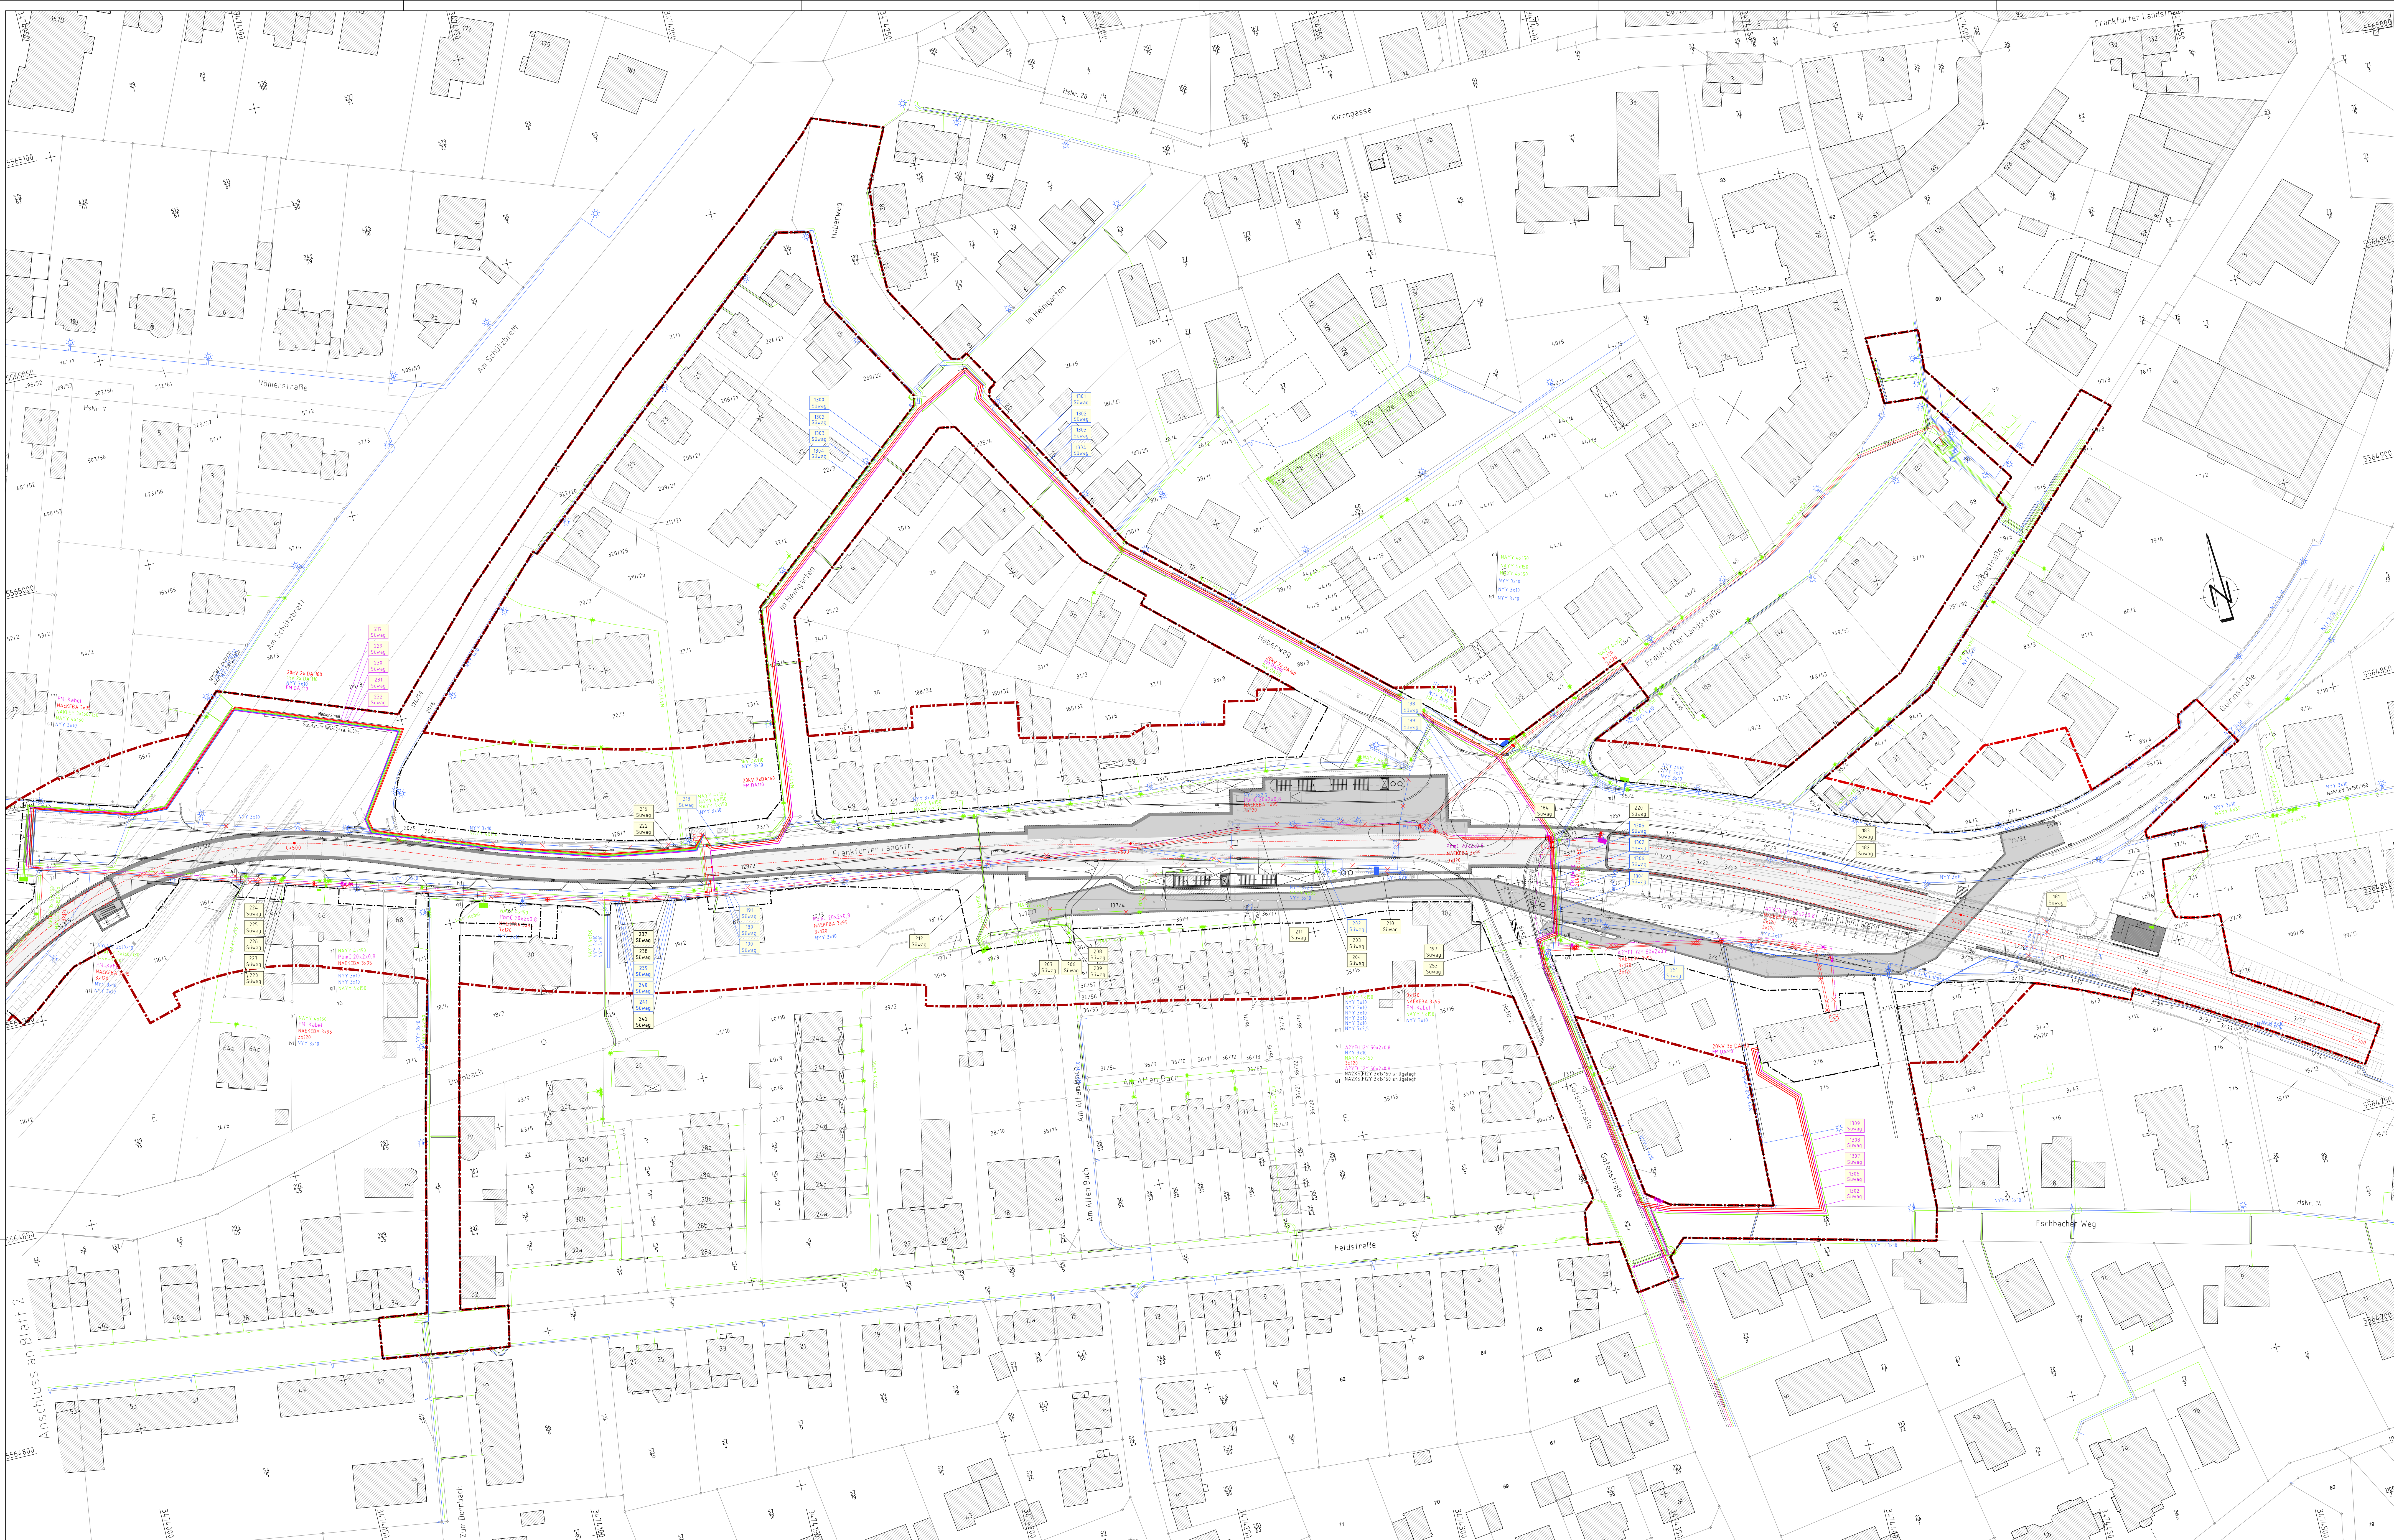

Legende - Leitungskataster

Energieversorgung

- Planung: EV-Hochspannungskabel, Trafostation, EV-Niederspannungskabel, Verteilerkasten, EV-Steuerelement, Verteilerkasten, Leitung in Schutzrohr- Strahlungsleistung: EV-Stadtbeleuchtung, Verteilerkasten, Straßenteuchte

Planung U2-Verlängerung

- unterirdische Bauwerke, sonstige Ingenieurbauwerke, laufende Nummer des Bauwerksverzeichnisses mit Leitungsstrang (Beispiel: Süwag)
- 301 Süwag
- Rückbau/Abbruch
- Stadtbahnachse
- Faststellungsgrenze
- Baufeldgrenze

Übergangsregeln sind bei der Lage der Leitungen infolge geographischer Übertragung aus den von den Versorgungsträgern und Ämtern zur Verfügung gestellten Unterlagen möglich. Die Vollständigkeit der eingezeichneten Versorgungsleitungen wird nicht garantiert.

3				
2				
1	1. Planungsdringungsverfahren 1. Änderung im Verfahren	05/2025	H5	
0	1. Planungsdringungsverfahren Auftragsfassung	02/2024	H5	
Index	Änderungen bzw. Ergänzungen		Datum	Zeichen
GRUNDLAGEN	altliches Kataster	Bad Homburg v.d.H., FB Stadtplanung	Stand 02/2015	Lage/Höhe GK 100 / NN 100
	Vermessung	Övvi Wirthig + Kinchner, Bad Homburg	Stand 08/2017	Lage/Höhe GK 100 / NN 100
	Vermessung	Övvi Wirthig + Kinchner, Bad Homburg	Stand 11/2012	Lage/Höhe GK 100 / NN 100
Planverfasser:				
Frankfurt, den 09.05.2025		i.V. Schüler-Plan Ingenieurgesellschaft mbH 1000 Frankfurt am Main, Fax: 069 66 55 55 55		Datum
				bearb. 06.05.2025
				gez. 06.05.2025
				gepr. 06.05.2025
				HOS
Verlängerung der Stadtbahnlinie U2 nach Bad Homburg - Bahnhof				
Planfeststellung 1. Planänderung				
Leitungsverlegeplan "Stromleitungen"				
Anlage 8				
km 0+000 - km 0+559				
Blatt Nr. 14				
Maßstab 1:500				
Frankfurt, den 09.05.2025				
gez. Horst Amann				