


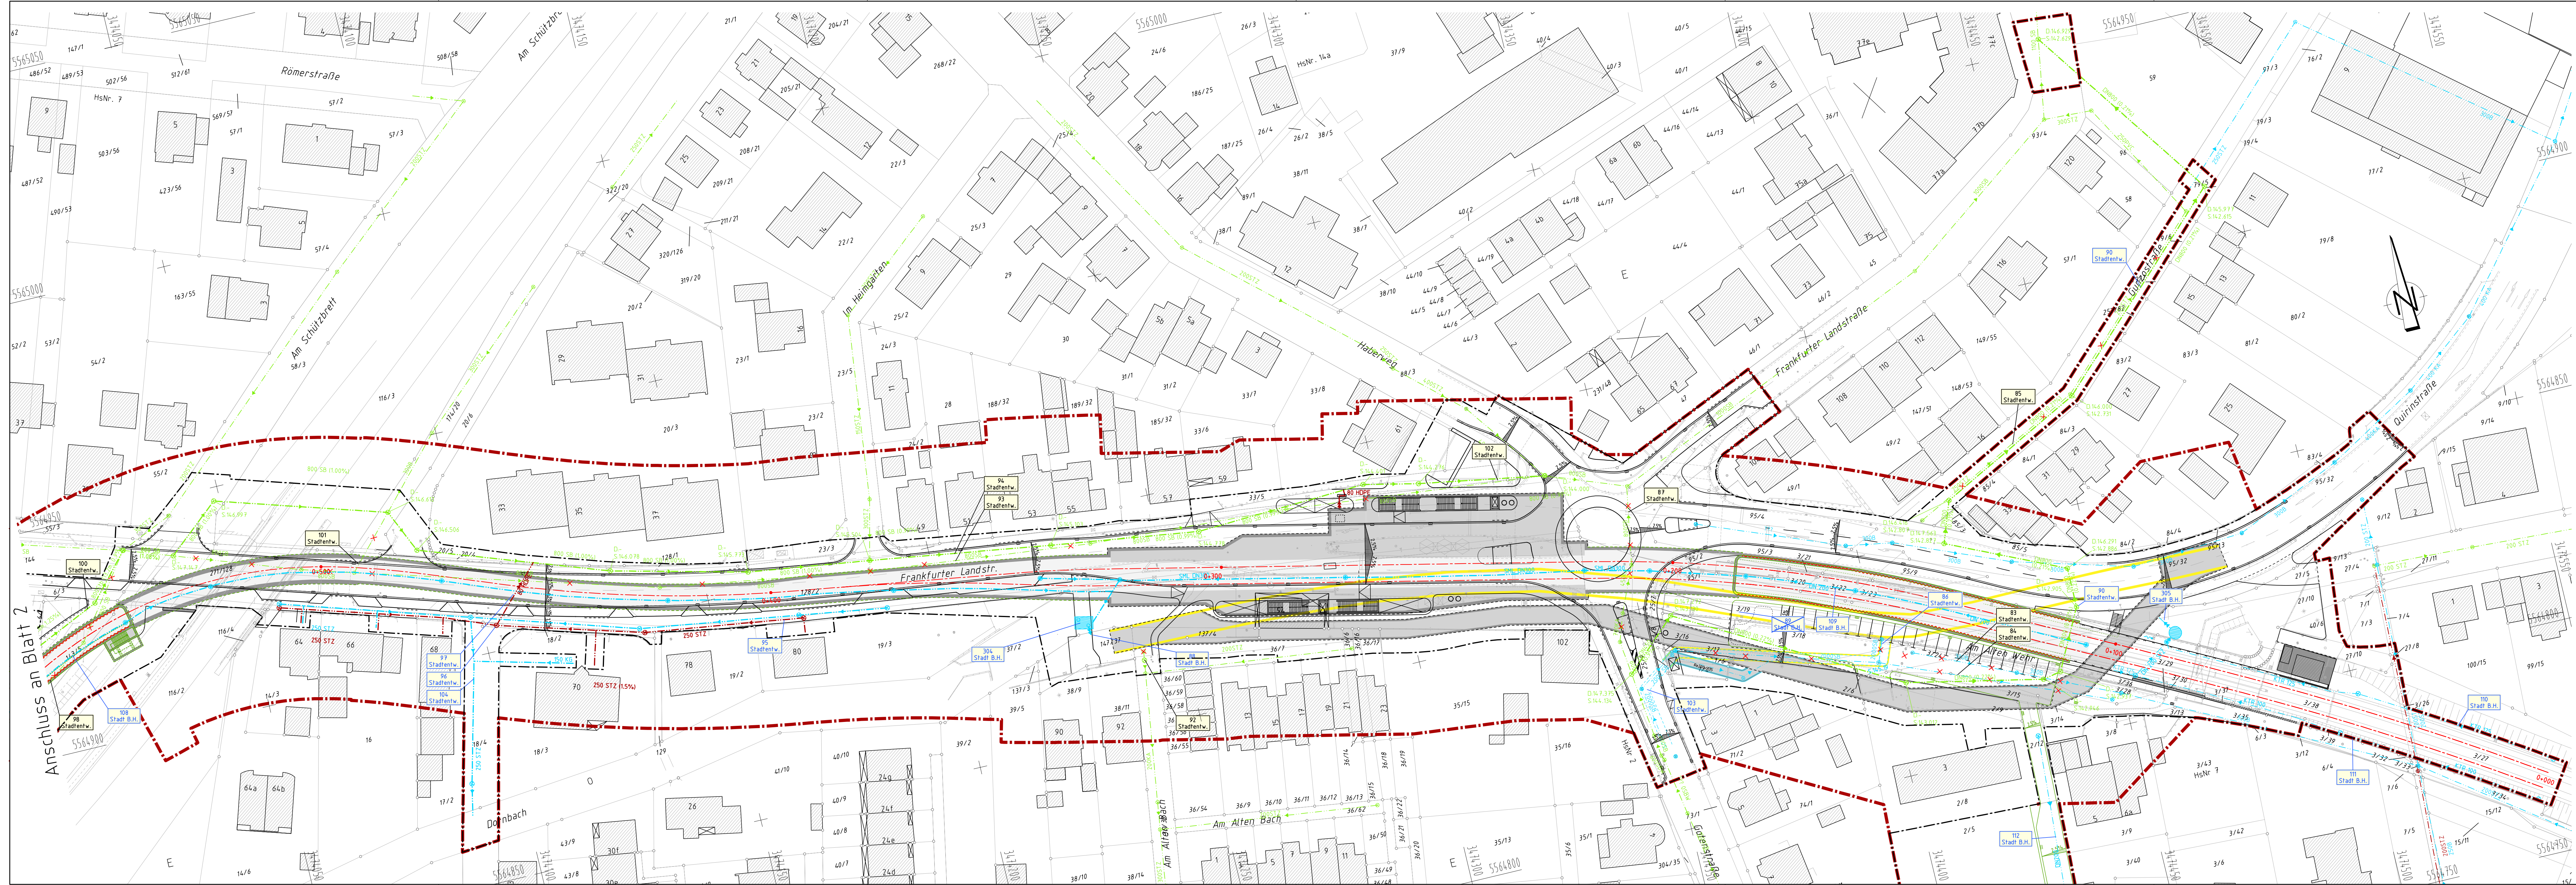

Legende - Leitungskataster

Entwässerung
Bestand Planung
Regenwasserkanal
Mischwasserkanal
Regenwasserdruckleitung
Schmutzwasserdruckleitung
Revisionschacht
Regenwasser
Schmutzwasser
Mischwasser
Einlaufschacht
Regenwasser

Planung U2-Verlängerung
unterirdische Bauwerke
sonstige Ingenieurbauwerke
laufende Nummer des Bauwerksverzeichnisses mit Leitungsträger (Beispiel: Süwag)
301 Süwag
Rückbau/Abbruch
0+400
Stadtbahnachse
Feststellungsgrenze
Baufeldgrenze

Ungenauigkeiten sind bei der Lage der Leitungen infolge geographischer Übertragung aus den von den Versorgungsträgern und Ämtern zur Verfügung gestellten Unterlagen möglich. Die Vollständigkeit der eingetragenen Versorgungsleitungen wird nicht garantiert.

D				
C				
B	Grünentragungen - Änderungen in Ergebnis der Offenlage/Beteiligung ab 03/2014			tk
A	Blauentragungen/blaue Bauwerksnummern - Überarbeitung gem. Erörterung vom 04/2012			tk
Index	Änderungen bzw. Ergänzungen			

GRUNDLAGEN	amtliches Kataster	Bad Homburg v.d.H., FB Stadtplanung	Stand: 12.09.2015	AN 100
Vermessung	ObVI Wittig + Kirchner, Bad Homburg			
Vermessung	ObVI Wittig + Kirchner, Bad Homburg			

VKT Verkehrsplanung
Köhler und Taubmann GmbH

Frankfurt, den 25.09.2015

Zur Information
Verlängerung der Stadtentwässerung nach Bad Homburg - Bahnhof
- Unterlage aus Ausgangsverfahren -
Anlage A8 Blatt 01.1 ABW der 1. Planänderung
- km 0+559

Datum	23.12.2010	Zeichen	tk
gepr.:	11.09.2015	tk	
gepr.:	21.09.2015		

Verlängerung der Stadtentwässerung nach Bad Homburg - Bahnhof
- Unterlage aus Ausgangsverfahren -
Anlage A8 Blatt 01.1 ABW der 1. Planänderung
- km 0+559

Bad Homburg v.d.H. v.d. Höhe
Planen und Pläne

Bad Homburg, 30.09.2015

Anlage 8
Blatt Nr. 1.1B
Maßstab: 1:500

BL500_01_X.XL COL_500.shf 1.350 x 401 mm ...U2_L5100\A_08_11.PLT; 21.09.2015