


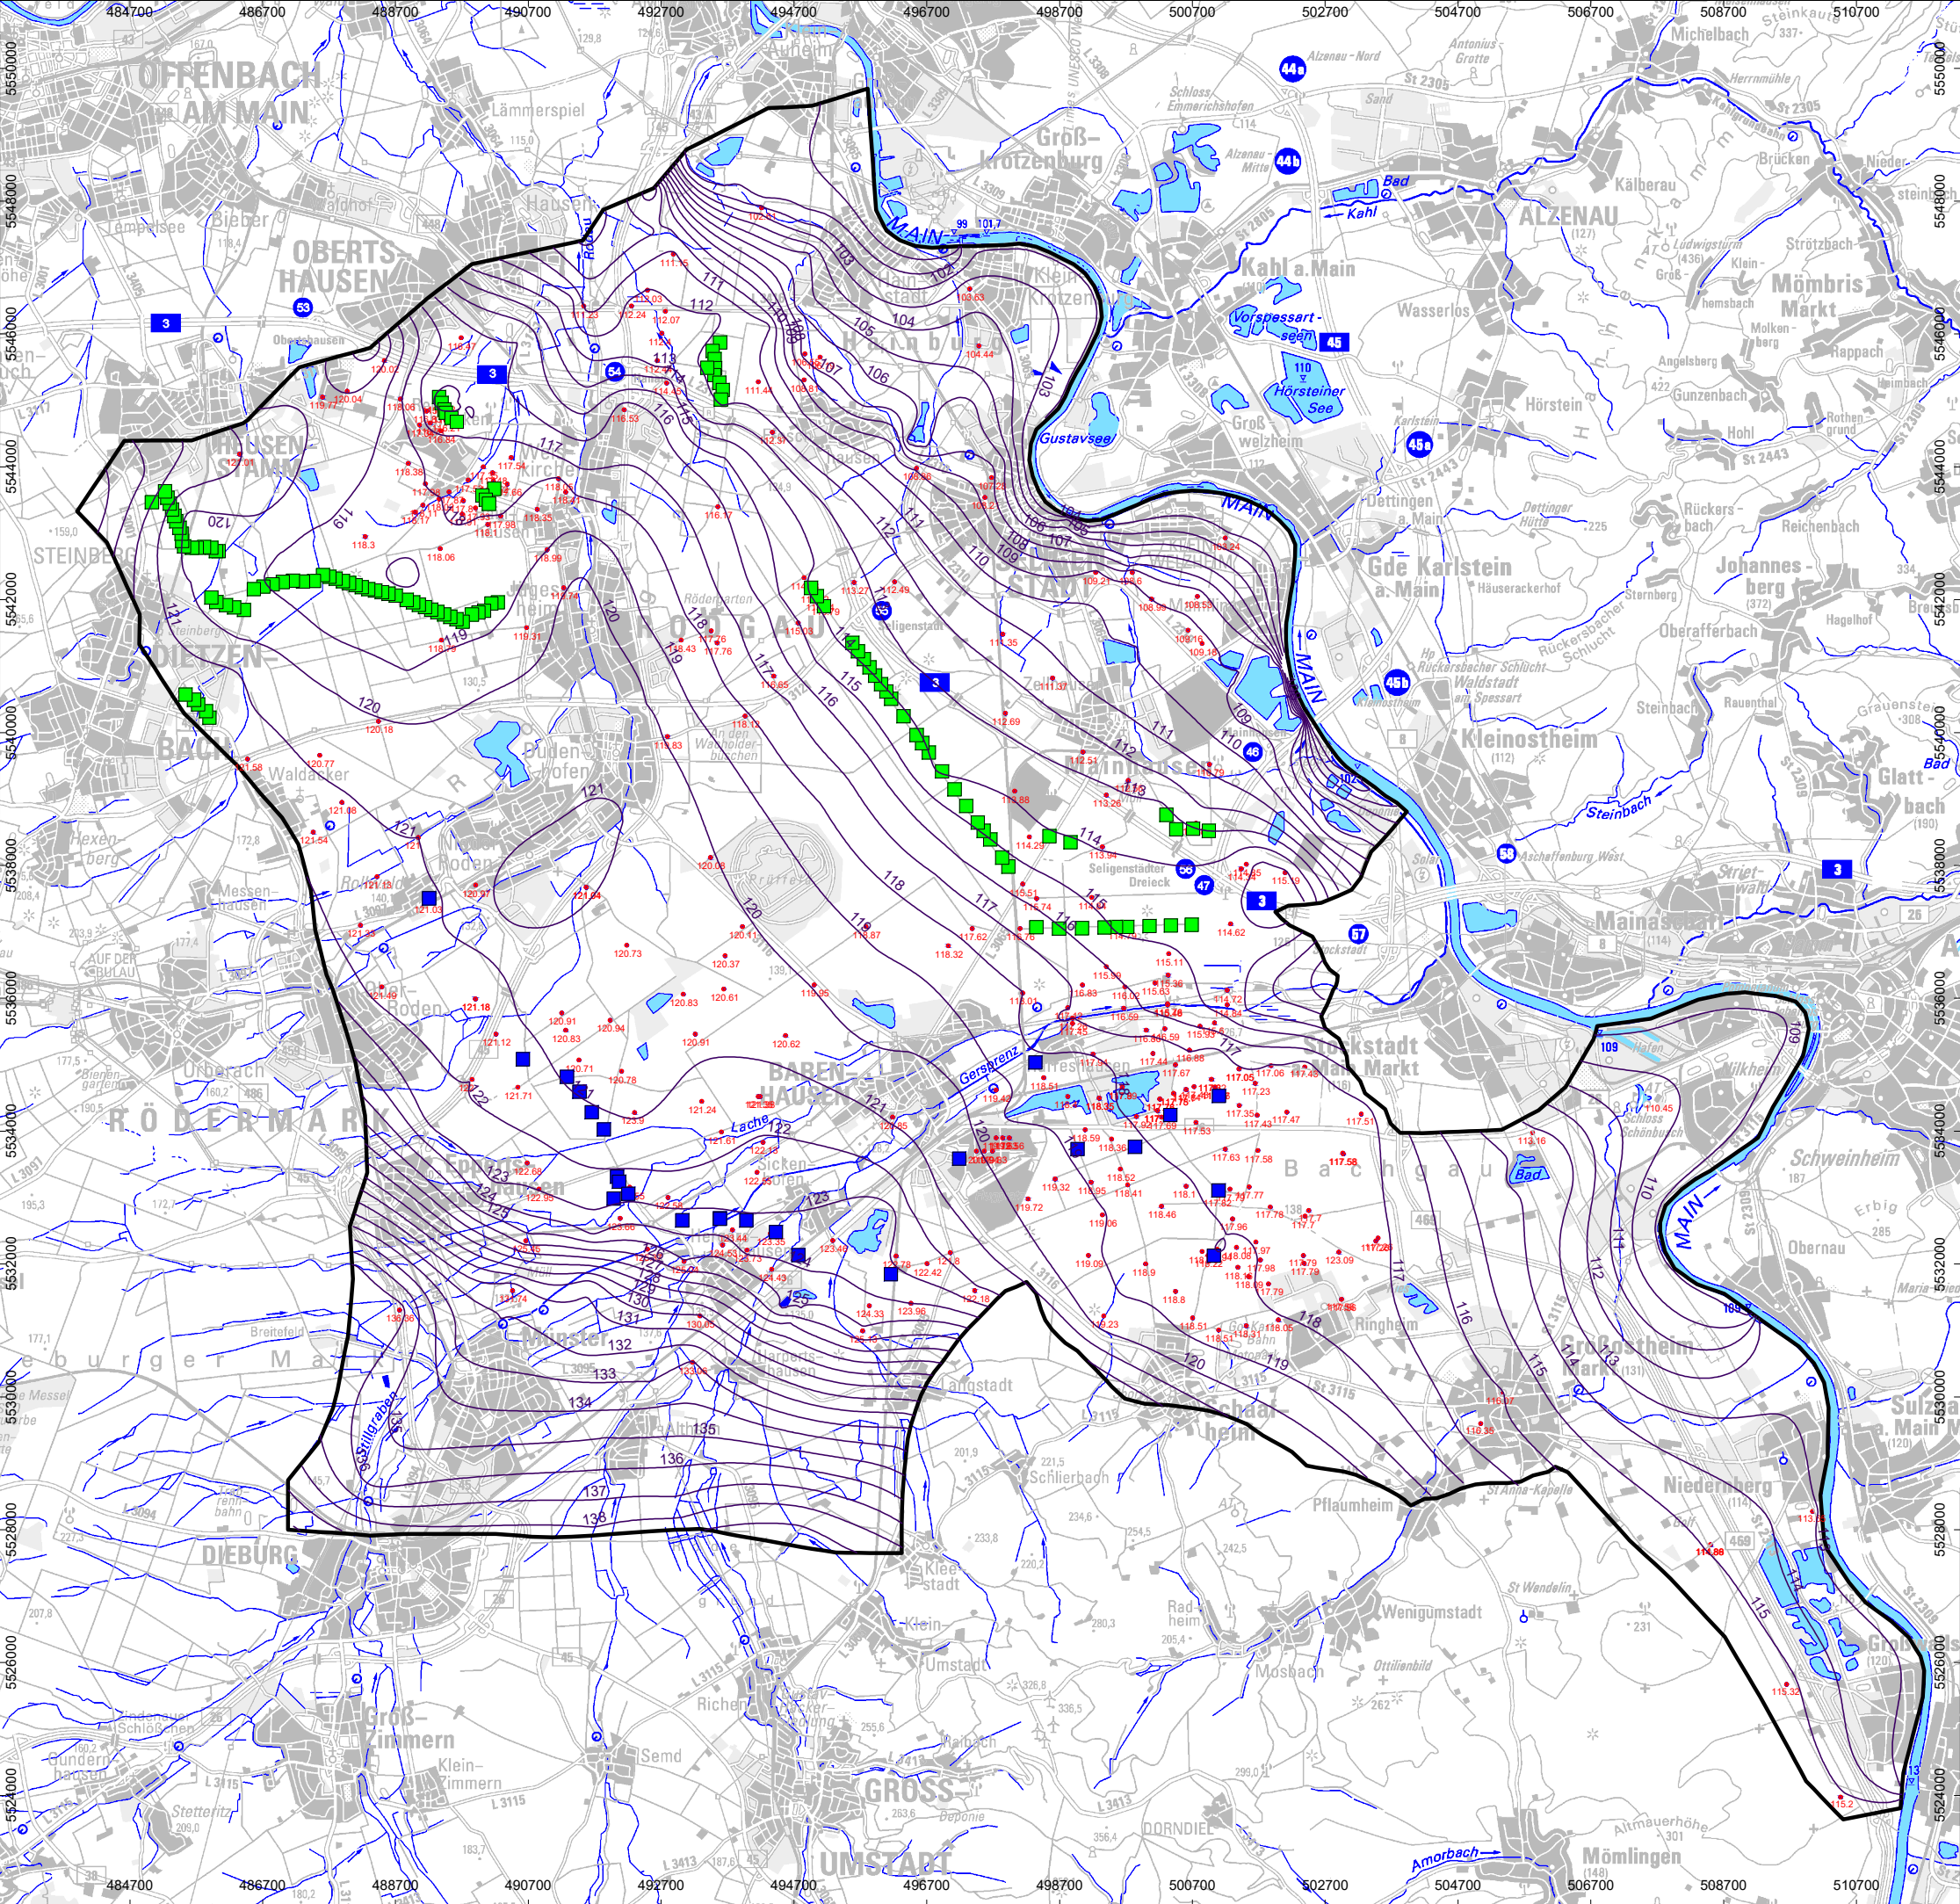

- Legende:**
- Modellrand
 - Trinkwasserbrunnen ZVG
 - Trinkwasserbrunnen ZWO
 - konstruierte Grundwassergleichen
 - Messwerte Oktober 2013 - oberer 1. Grundwasserleiter

BGS UMWELT Brandt Gerdes Sitzmann Umweltplanung GmbH Tel (0 61 51) 94 56-0 • Fax (0 61 51) 94 56-80 www.bgs Umwelt.de • info@bgs Umwelt.de An der Eschollmühle 28 • D-64297 Darmstadt		Anlage: 5
Projekt : Modelldokumentation Untermain		Maßstab: 1:100.000
Planbezeichnung: Gleichen 1. Grundwasserleiter Oktober 2013		Datei: 5796-014.dwg
		Layout: Anlage-05
		Bearb.: Rot.
Auftraggeber: BGS UMWELT Darmstadt, den		Gez.: See.
		Datum: Dez. 2021
		Projekt- nummer: 5796