


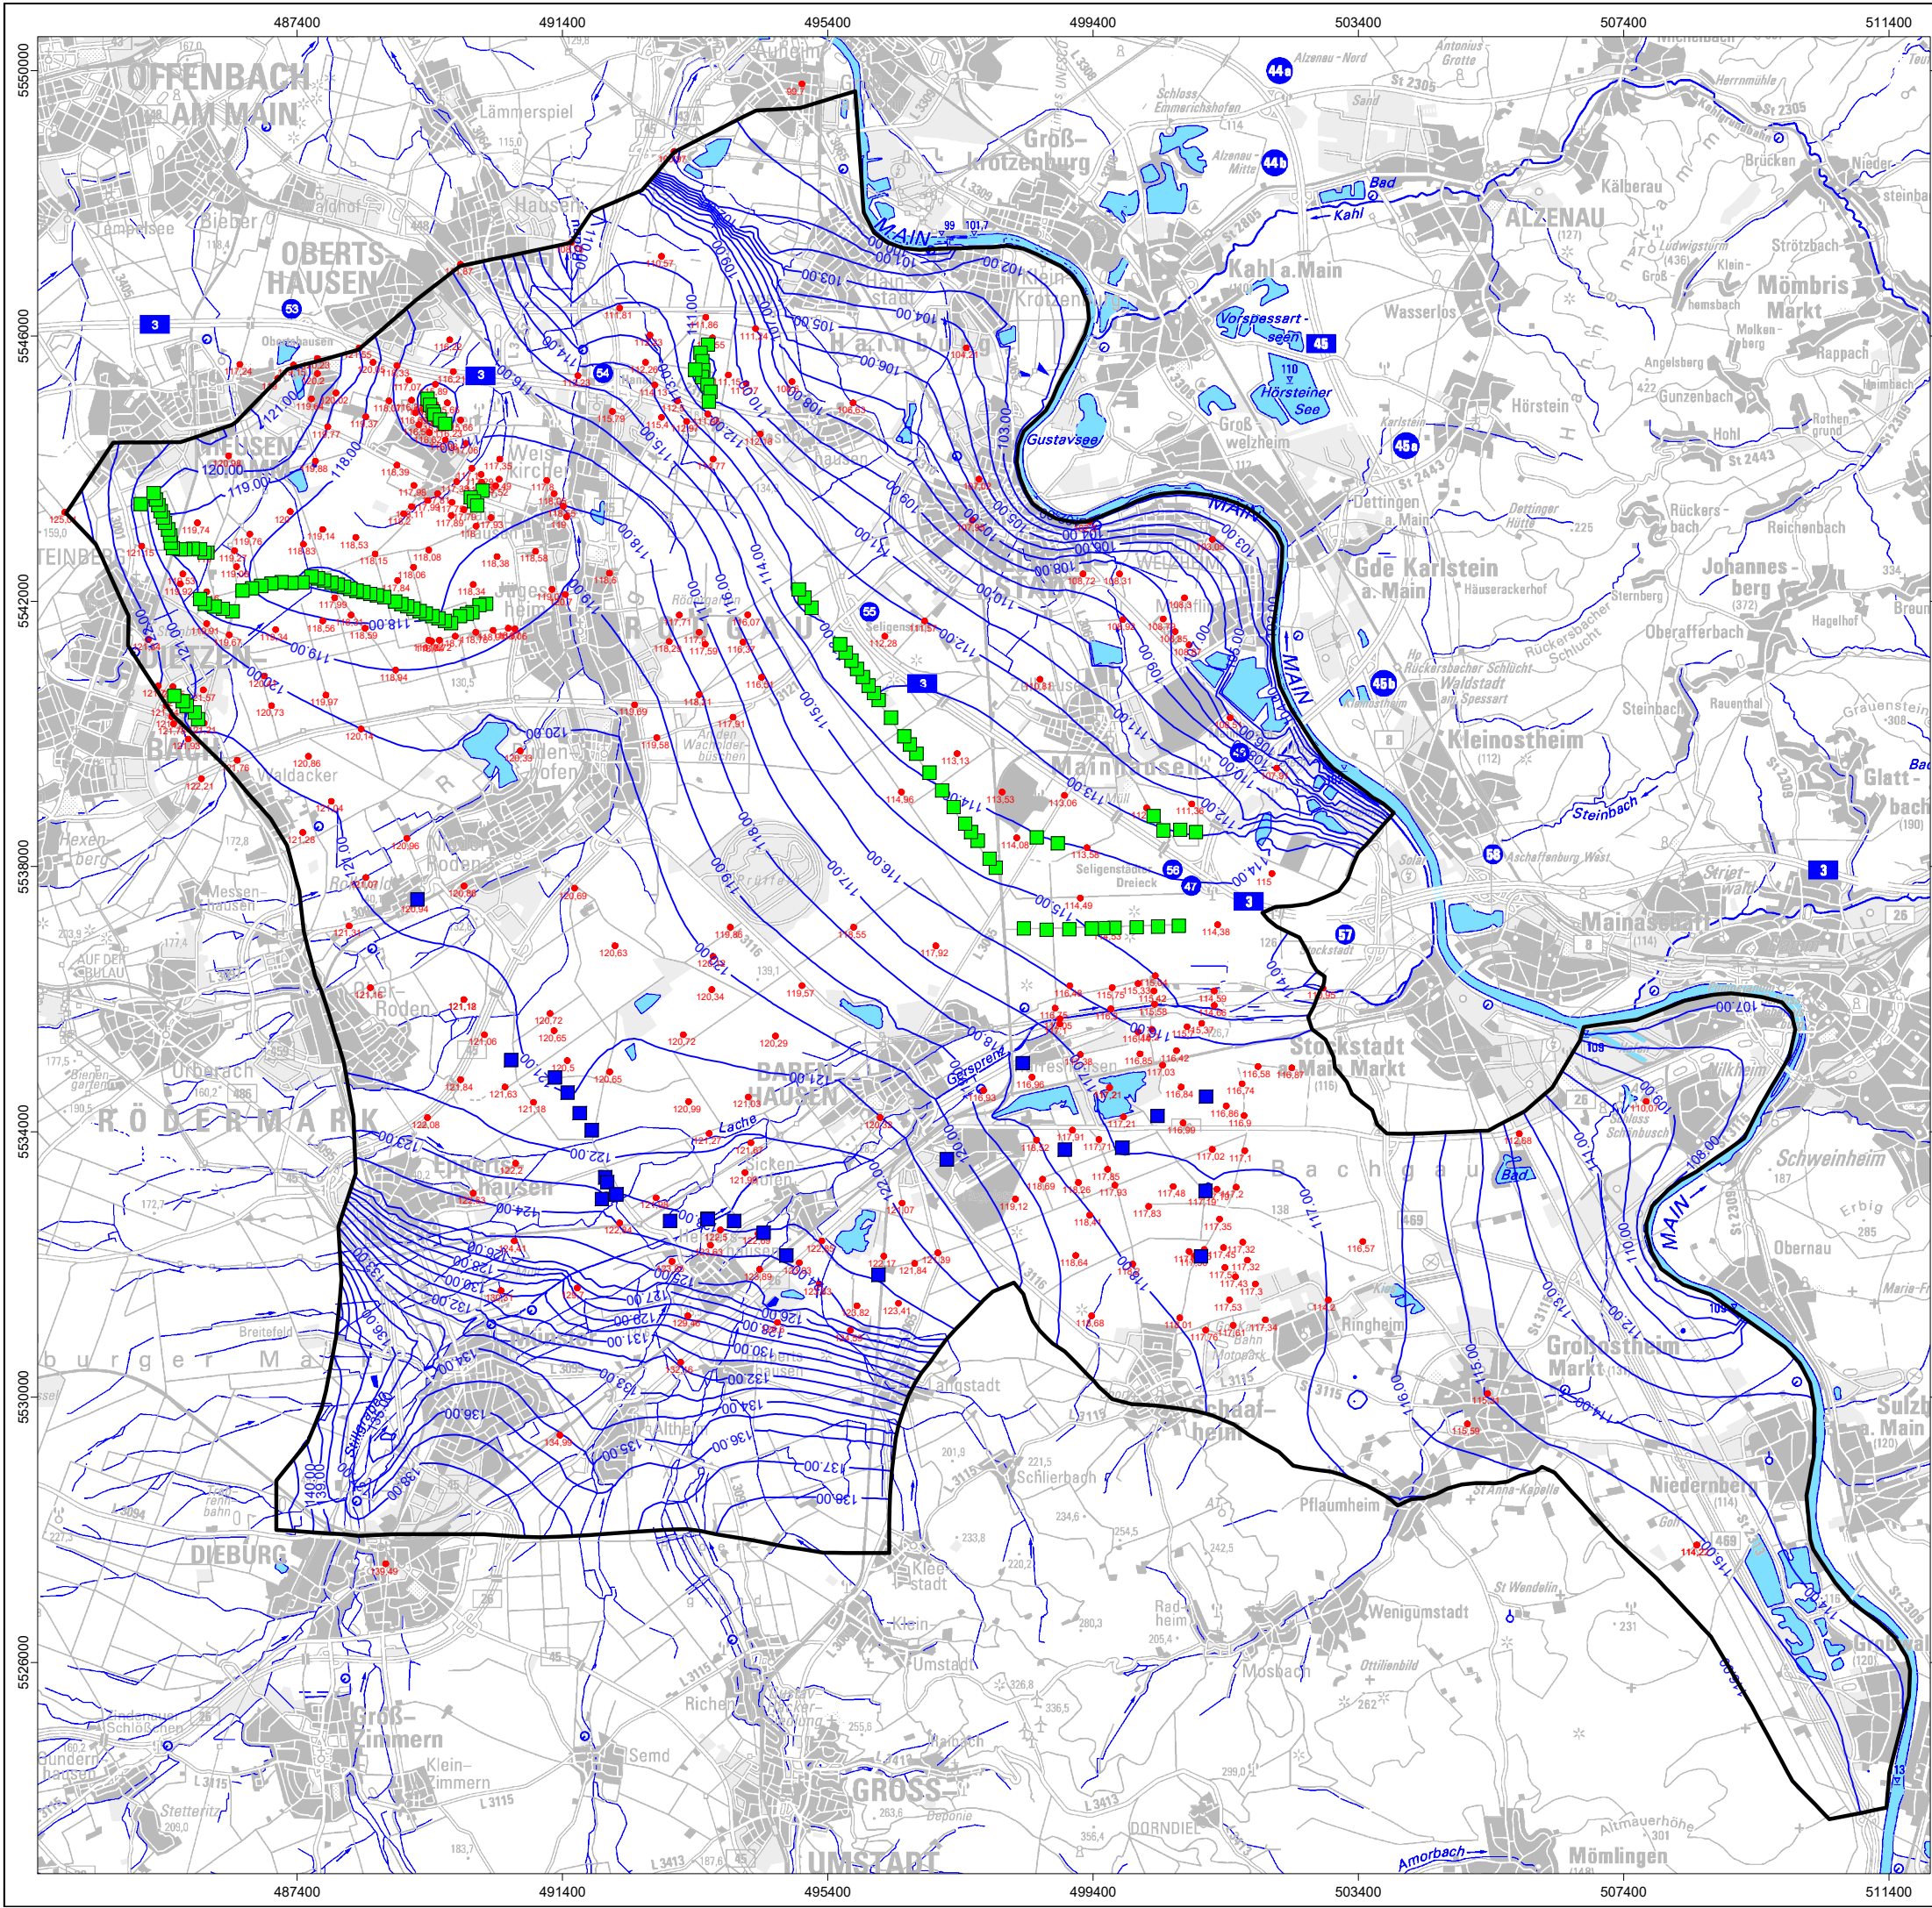

- Legende:**
- Modellrand
 - Trinkwasserbrunnen ZVG
 - Trinkwasserbrunnen ZWO
 - 1. Grundwasserleiter oben
 - Messwerte November 2018 - 1. Grundwasserleiter oben

BGS UMWELT Brandt Gerdes Sitzmann Umweltplanung GmbH Tel (0 61 51) 94 56-0 • Fax (0 61 51) 94 56-80 www.bgs Umwelt.de • info@bgs Umwelt.de An der Eschollmühle 28 • D-64297 Darmstadt		Anlage: 13.2
Projekt : Modelldokumentation Untermain		Maßstab: 1:100.000
Planbezeichnung: Berechnete Grundwassergleichen und Messwerte für November 2018 im 1. Grundwasserleiter oben		Datei: 5796-023.dwg Layout: Anlage-13.2 Bearb.: Pfl.
Auftraggeber:	BGS UMWELT Darmstadt, den	Gez.: Kes. Datum: Dez. 2022 Projekt- nummer: 5796