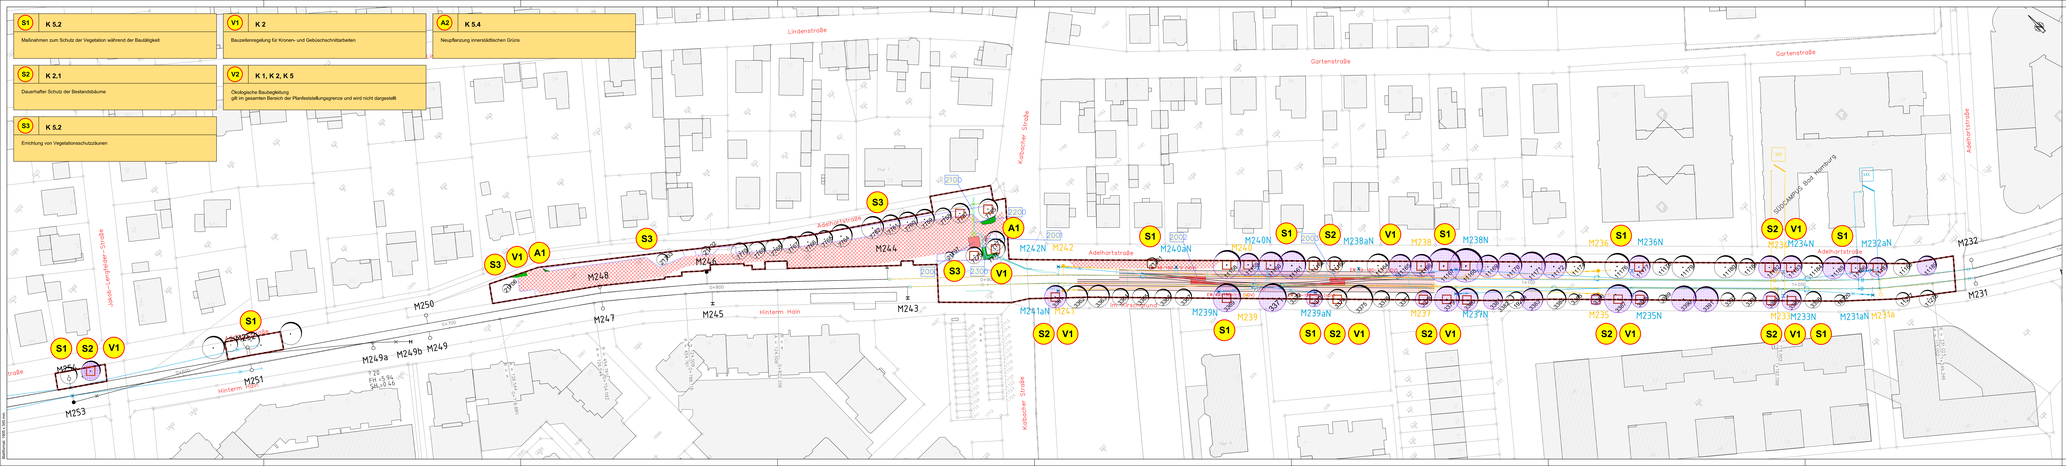
S1 K 5.2
Maßnahmen zum Schutz der Vegetation während der Baustätigkeit
V1 K 2
Bauzeitenregelung für Kronen- und Gebüschschnittarbeiten
A2 K 5.4
Neupflanzung innerstädtischen Grüns
S2 K 2.1
Dauerhafter Schutz der Bestandsbäume
V2 K 1, K 2, K 5
Ökologische Baubegleitung
gilt im gesamten Bereich der Planfeststellungsgrenze und wird nicht dargestellt
S3 K 5.2
Errichtung von Vegetationsschutzzäunen
Lindenstraße
Gartenstraße
Kalkofener Straße
Jakob-Lengfelder-Straße
Hinterm Hain
Adelheidstraße
Adelheidstraße
Aseltartstraße
Bahnhofstraße
Bahnhofstraße
Bahnhof