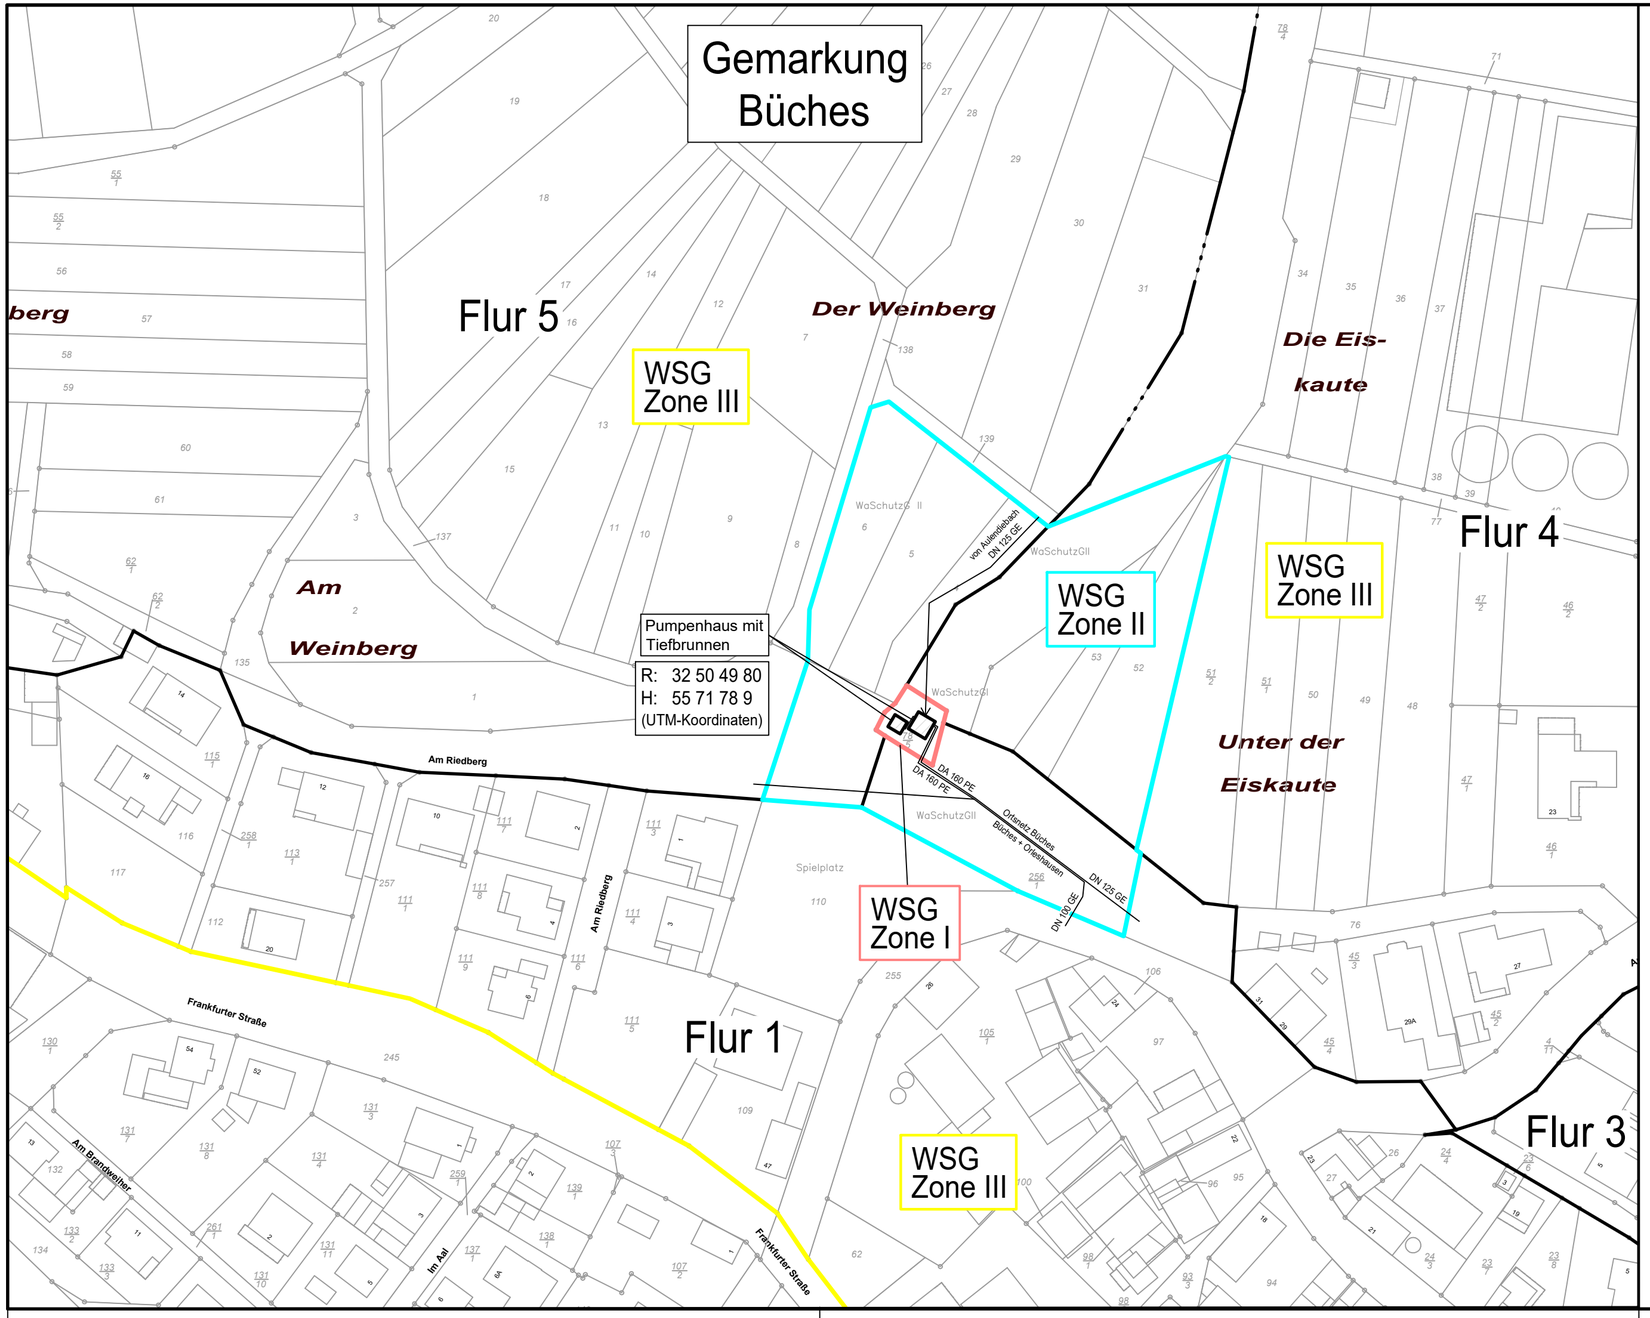

Zeichenerklärung

	WSG Zone I	Wasserschutzgebietszone I
	WSG Zone II	Wasserschutzgebietszone II
	WSG Zone III	Wasserschutzgebietszone III
	HSQ Zone II	Heilquellenschutzgebietszone II

Verwaltung:

	Flurgrenze
DN 125 GE	Wasserleitung mit Dimension- und Materialangabe

Geowissenschaftliches Büro Dr. Aschenbrenner GmbH
Hopfenacker 13 · 35418 Buseck
Ingenieurbüro Lang - Rau
Am Heiligen Kreuz 10 · 63667 Nidda

Projekt: **Wassergewinnungsanlage Tiefbrunnen Büches**
Antrag auf Erteilung einer Erlaubnis nach §8 u. 9 WHG i. V.m. §9 HWG

Detailplan - Lage des Brunnens Büches mit WSG-Zone I - III

Vorlage:	Hess. Verwaltung für Bodenmanagement und Geoinformation	gez.: JB	Datum: 15.10.2025
Anlage 4		**Maßstab 1:1.000**	