


Main-Kinzig-Kreis
Gemeinde Schöneck
Gemarkung Kilianstädten
Flur 7

Main-Kinzig-Kreis
Stadt Nidderau
Gemarkung Windecken
Flur 21

Main-Kinzig-Kreis
Gemeinde Schöneck
Gemarkung Kilianstädten
Flur 20

Main-Kinzig-Kreis
Stadt Nidderau
Gemarkung Windecken
Flur 17

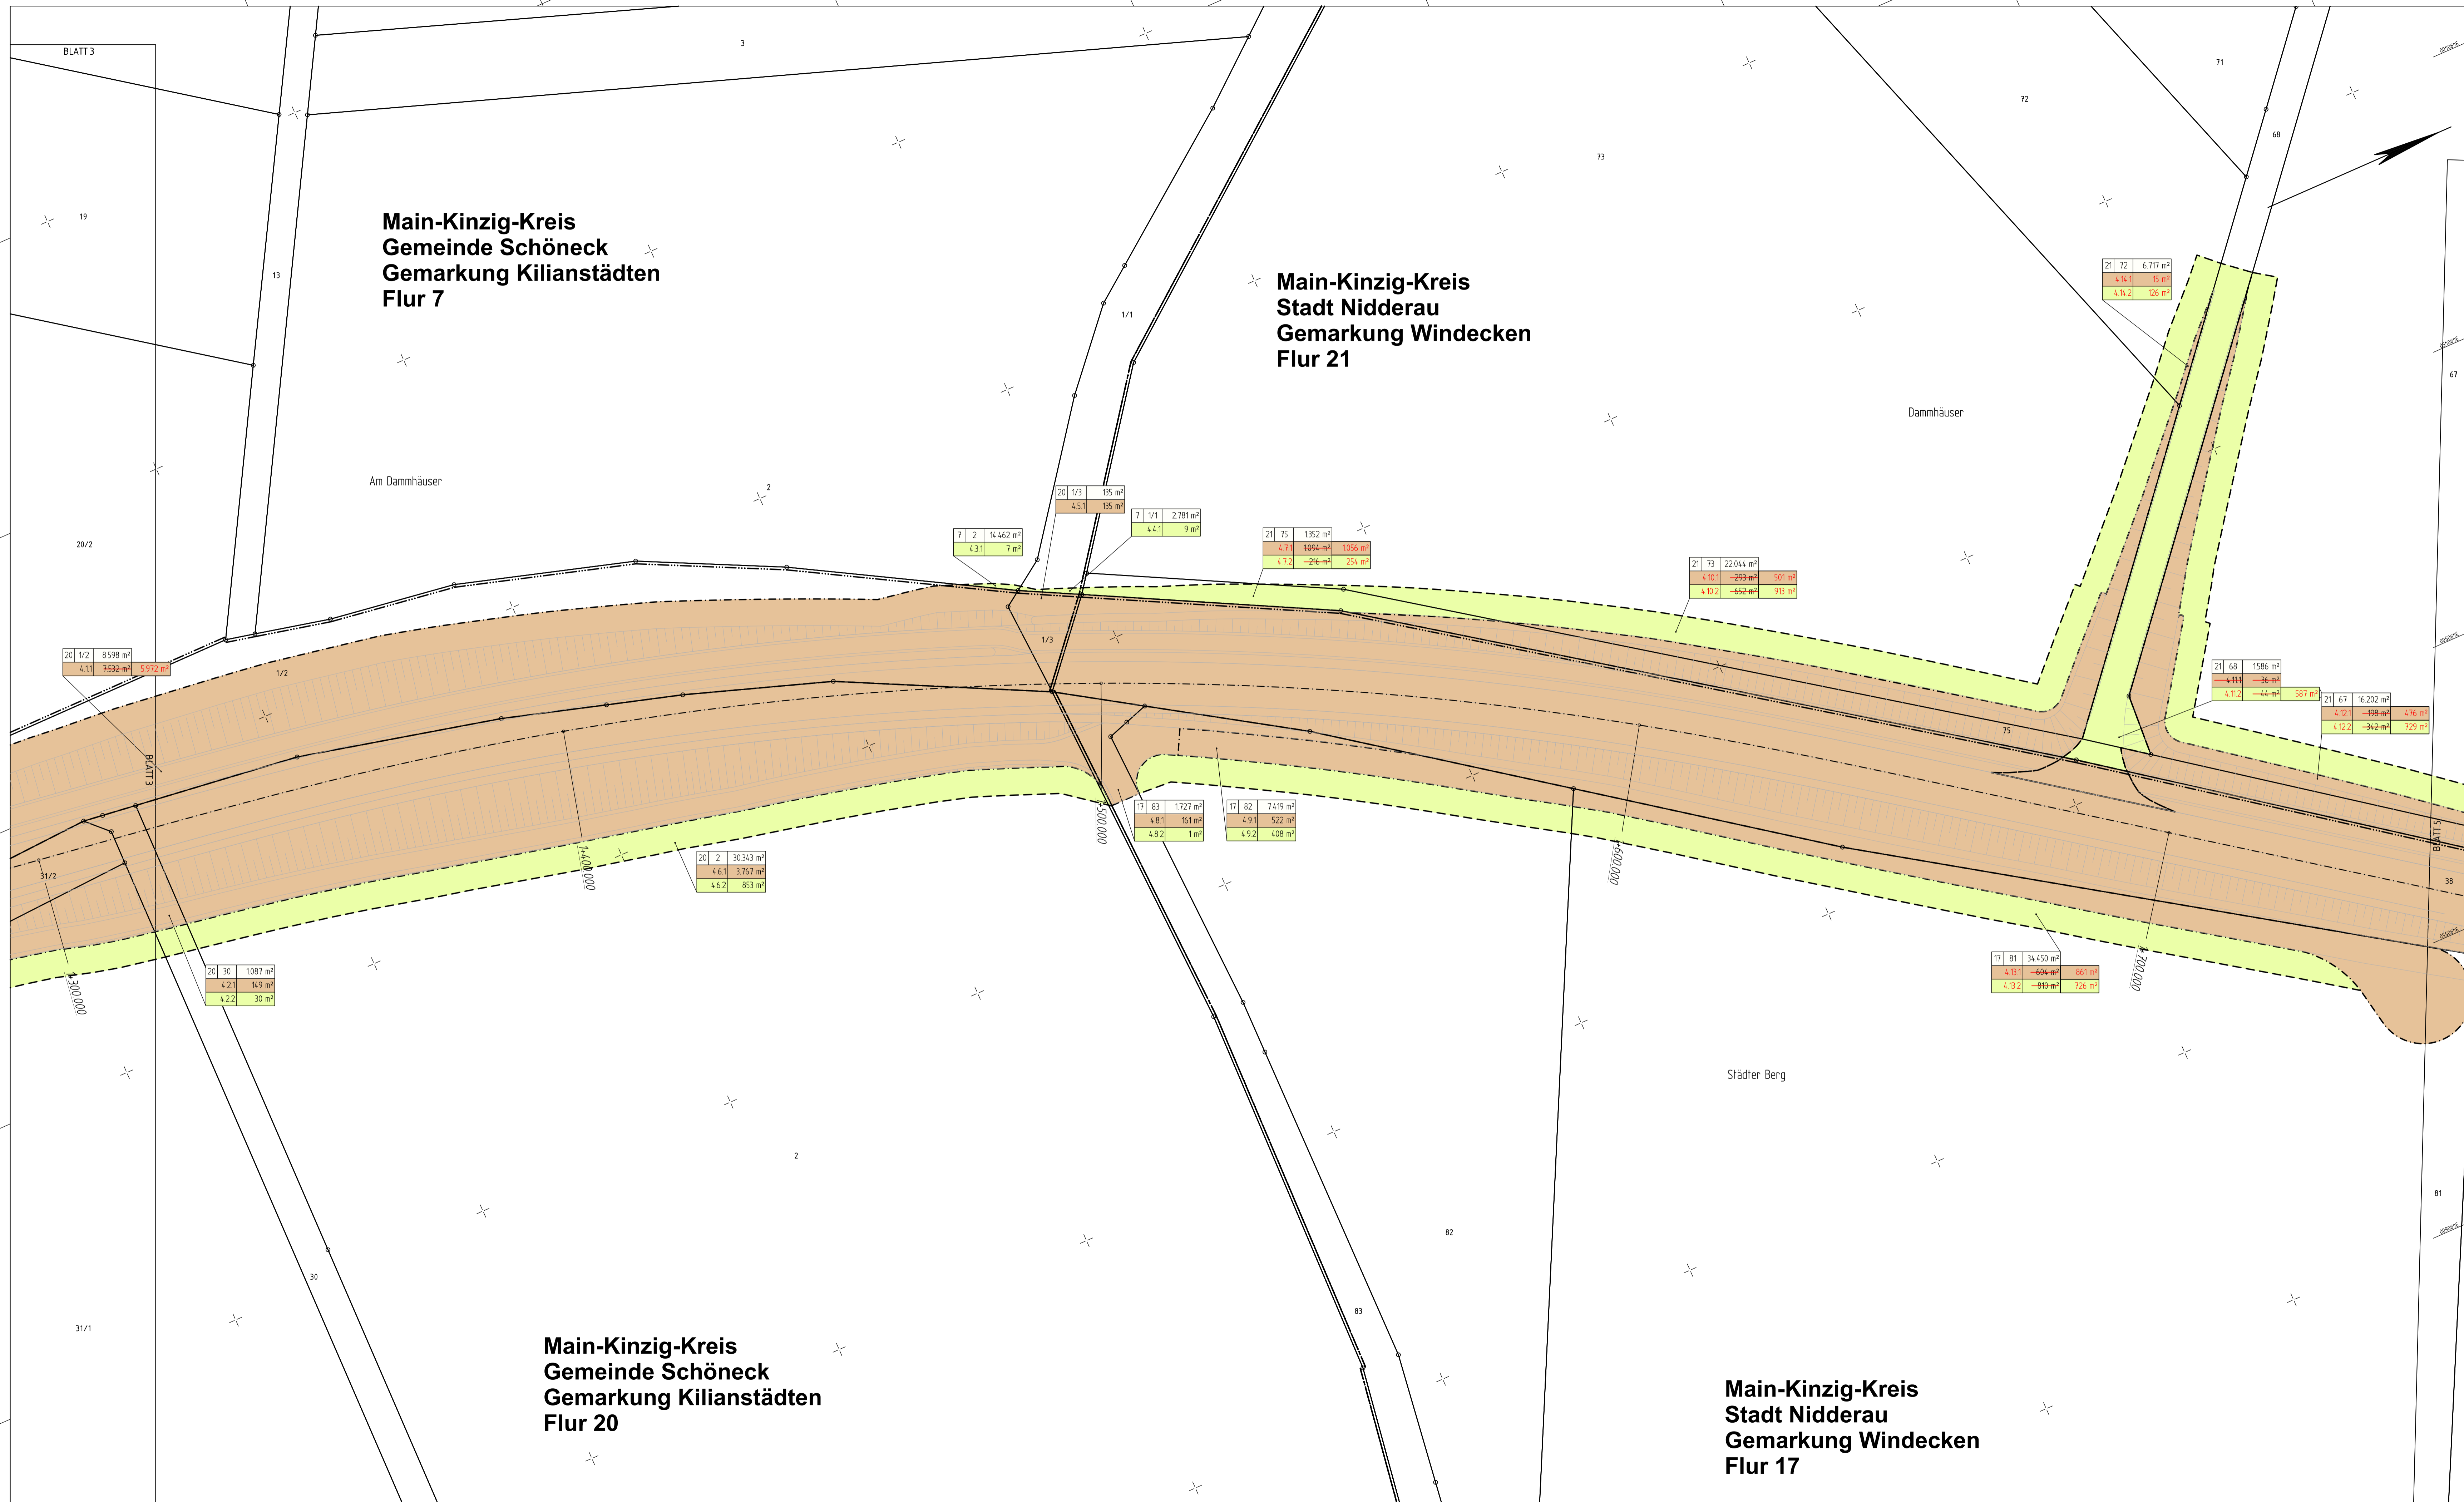

Zeichenerklärung

- Grunderwerb**
 - vorübergehend in Anspruch zu nehmende Fläche
 - zu erwerbende Fläche / dauerhaft in Anspruch zu nehmende Fläche des Vorhabenträgers
- Grunderwerb vor Planänderung
- geänderte GE-Fläche aus Planänderung
- neue GE-Fläche
- Flur / Flurstück / Größe des Flurstückes
- Flur / Flurstück / Größe des Flurstückes
- Nr. Nr. im Grunderwerbverzeichnis / Größe der Teilfläche
2 Nr. der Grunderwerbverzeichnisse
34 Nr. des betroffenen Flurstückes
1 Teilfläche eines Flurstückes
- Landesgrenze (Bundesland)
- Riegengrenzlinie, Kreis-, Gemeindegrenze
- Gemarkungsgrenze
- Flur-Flurgrenze
- Flurstück-Flurstücksgrenze
- Flurstücknummer

1	2	3	4	5	6
---	---	---	---	---	---

2. PLANÄNDERUNG

c	Anlegen eines Wendehammers Flurstück 81	18.12.2019	Js
b	Anbindung des Wirtschaftsweges an L 3009	17.01.2019	Wd
a	Änderung Grunderwerb KVP aufgrund Stellungnahme Gemeinde vom 06.08.2018	15.08.2018	Wd
Nr.	Art der Änderung	Datum	Zeichen

HUG
Hessische Landesgesellschaft mbH
Staatliche Treuhänderei für landliche Bodenordnung

Aulweg 45
35392 Gießen
Telefon: 0641-93216-0

Datum	Zeichen
bearbeitet: Dez. 2019	Js
gezeichnet: Sept. 2017	Wd
geprüft: Dez. 2019	Gh

Hessen Mobil
Straßen- und Verkehrsmanagement

HESSEN

Datum	Zeichen
bearbeitet:	
gezeichnet:	
geprüft:	

FESTSTELLUNGSENTWURF

Straße: L 3009
Beginn zw. NK 5819 104 nach NK 5719 051 Station 0,196
Ende zw. NK 5819 104 nach NK 5719 051 Station 2,228
Hessen ID: 00411

Unterlage / Blatt-Nr.: 10.1 / 4c
Grunderwerbsplan
Maßstab: 1: 500

Ausbau der freien Strecke mit Herstellung eines Rad- und Gehweges zwischen Schöneck, OT. Kilianstädten und der Stadt Nidderau, ST. Windecken

Bau-km 0+090,342 bis 2+099,412

Aufgestellt:
Geinhausen, den 01.09.2017
Hessen Mobil
- Dezernat Planung Mittelhessen -

I.A. Weiß
(Dezernent)