


E:\Daten\22200-2299\2288\Genehmigungsplanung\BW_PT Zugang Ost\Bf Fechenheim.dwg
 Anl. 4
 Erstelldatum : 2014-09-26

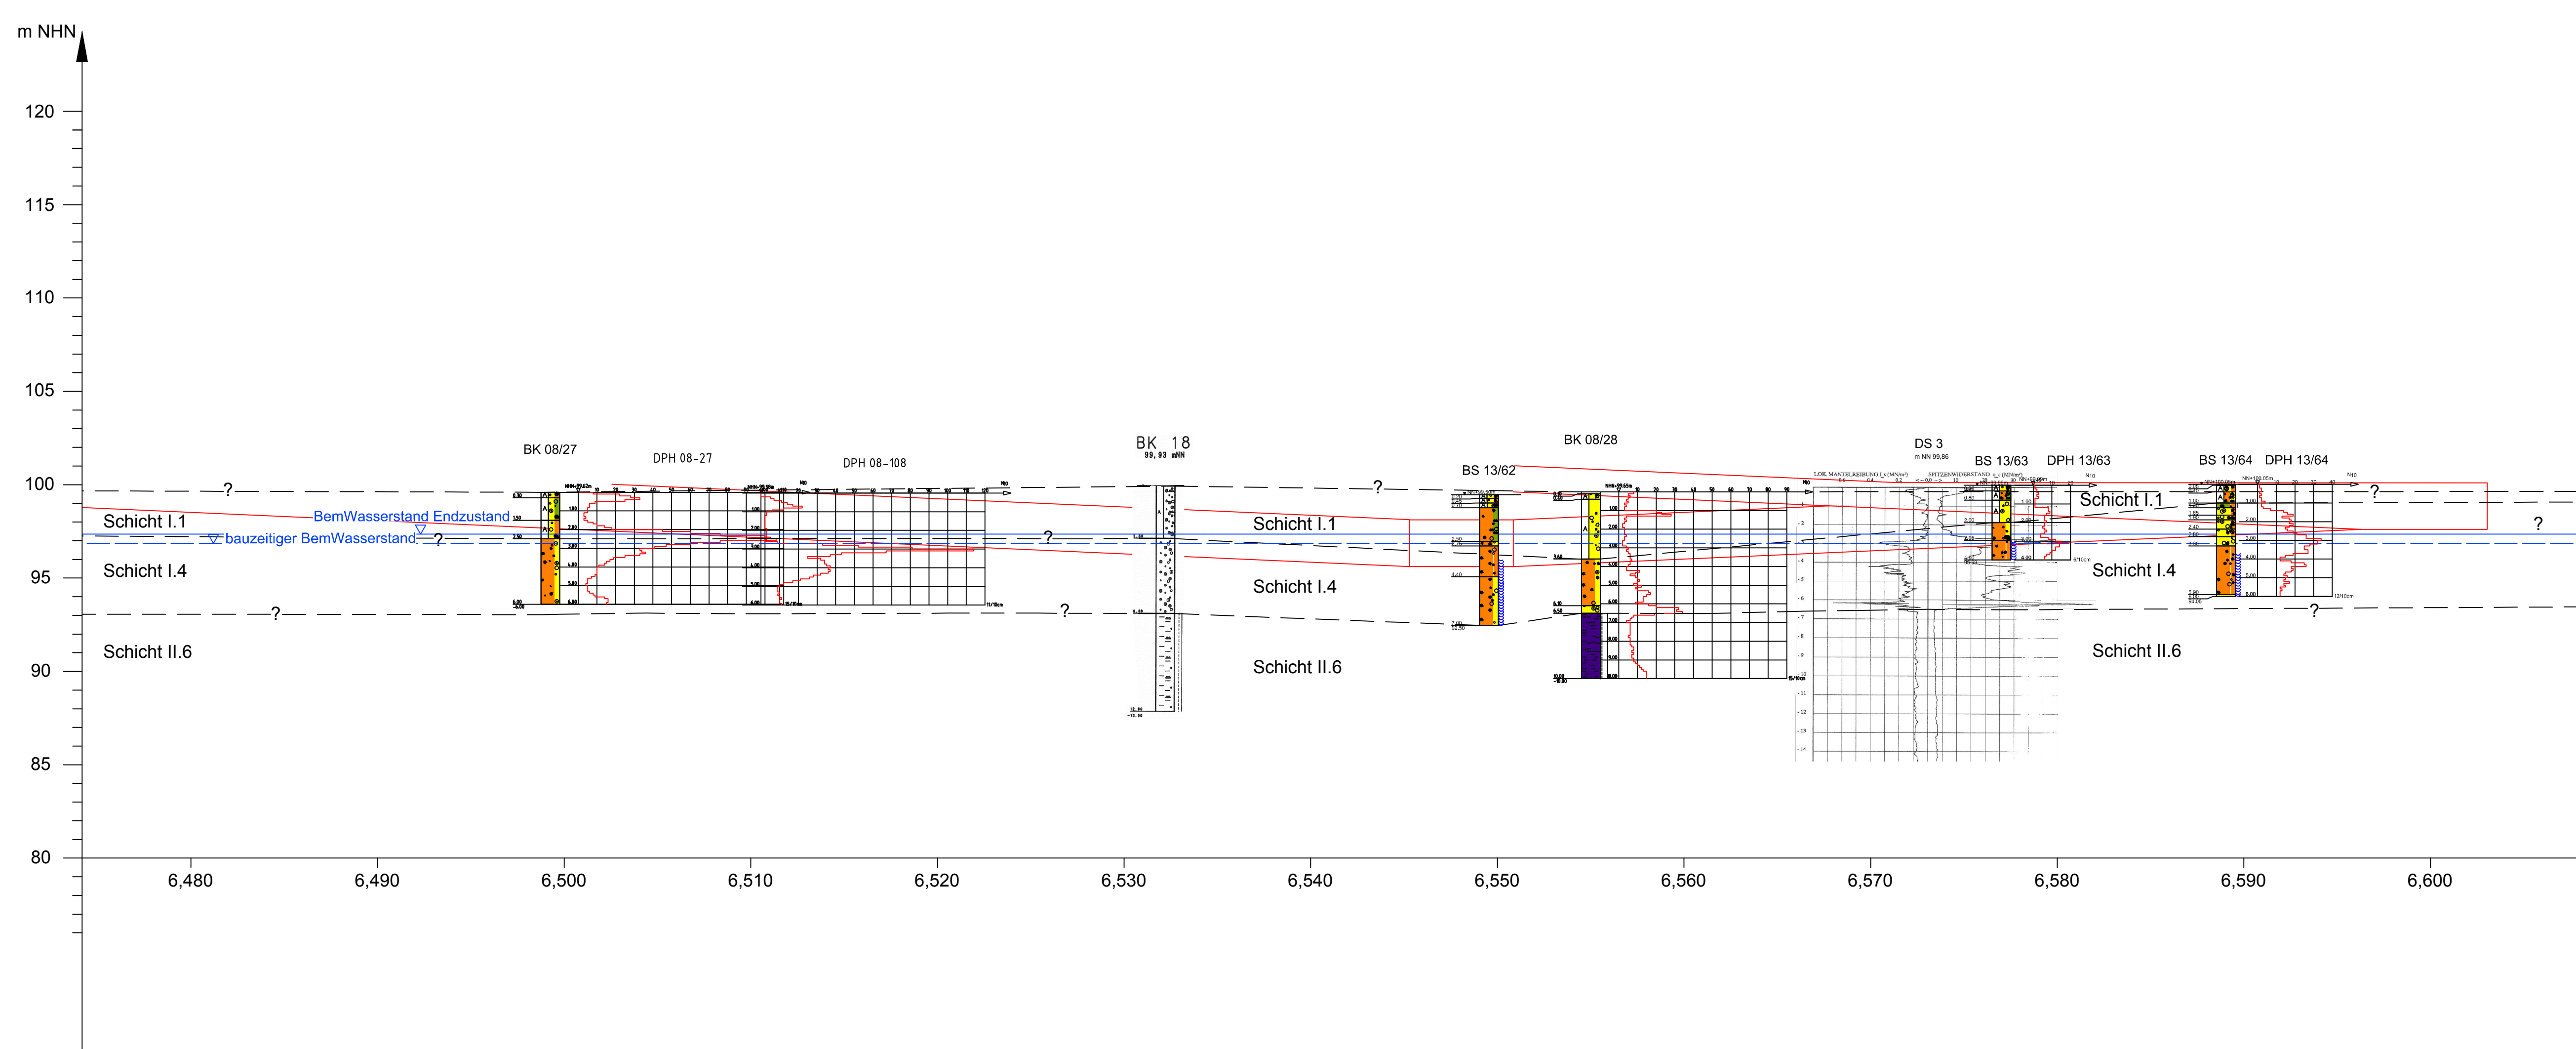

Index: Änderungen bzw. Ergänzungen		Name:	Datum:	
(Genehmigungsvermerk des EBA)				
Unterlage für eine Entscheidung nach § 18 AEG				
Auftragnehmer:	Planverfasser:	Auftrag-Nr.: P 28.2288		
DB Netz AG Regionalbereich Mitte Fachplanung sonstige Gewerke Pfarrer-Parabo-Platz 4 60326 Frankfurt/Main	DR. SPANG Ingenieurgesellschaft für Bauwesen, Geologie und Umwelttechnik mbH Westflästr. 5 - 9, D-58455 Witten, Tel. (02302) 9 14 82 - 0 Witten, 19.02.2014, i.v. Festag Ort, Datum, Unterschrift	gepr.:	19.02.2014	
		gez.:	06.08.2009	BT
		bearb.:	06.08.2009	Sy
Bauherr:	DB ProjektBau GmbH Regionalbereich Mitte Hahnstraße 52 60528 Frankfurt/Main	Plan-Nr.: 12.5.17.4		
Maßstab:	1:200	Planzeichen:		
Projekt:	Strecke 3660 Längsschnitt A-A, km 6,5+32 S-Bahn-Station Frankfurt/M-Fechenheim, PT Zugang Ost			
Strecke:	S-Bahn Rhein-Main, Nordmainische S-Bahn Planfeststellungsabschnitt 1 - Frankfurt am Main			
Strecke:	Kilometer	Kennzahl	Brückennummer	
3660	km 6,5+32	x		