



NHN + m

BK 13/01

▽NHN +101,25 m

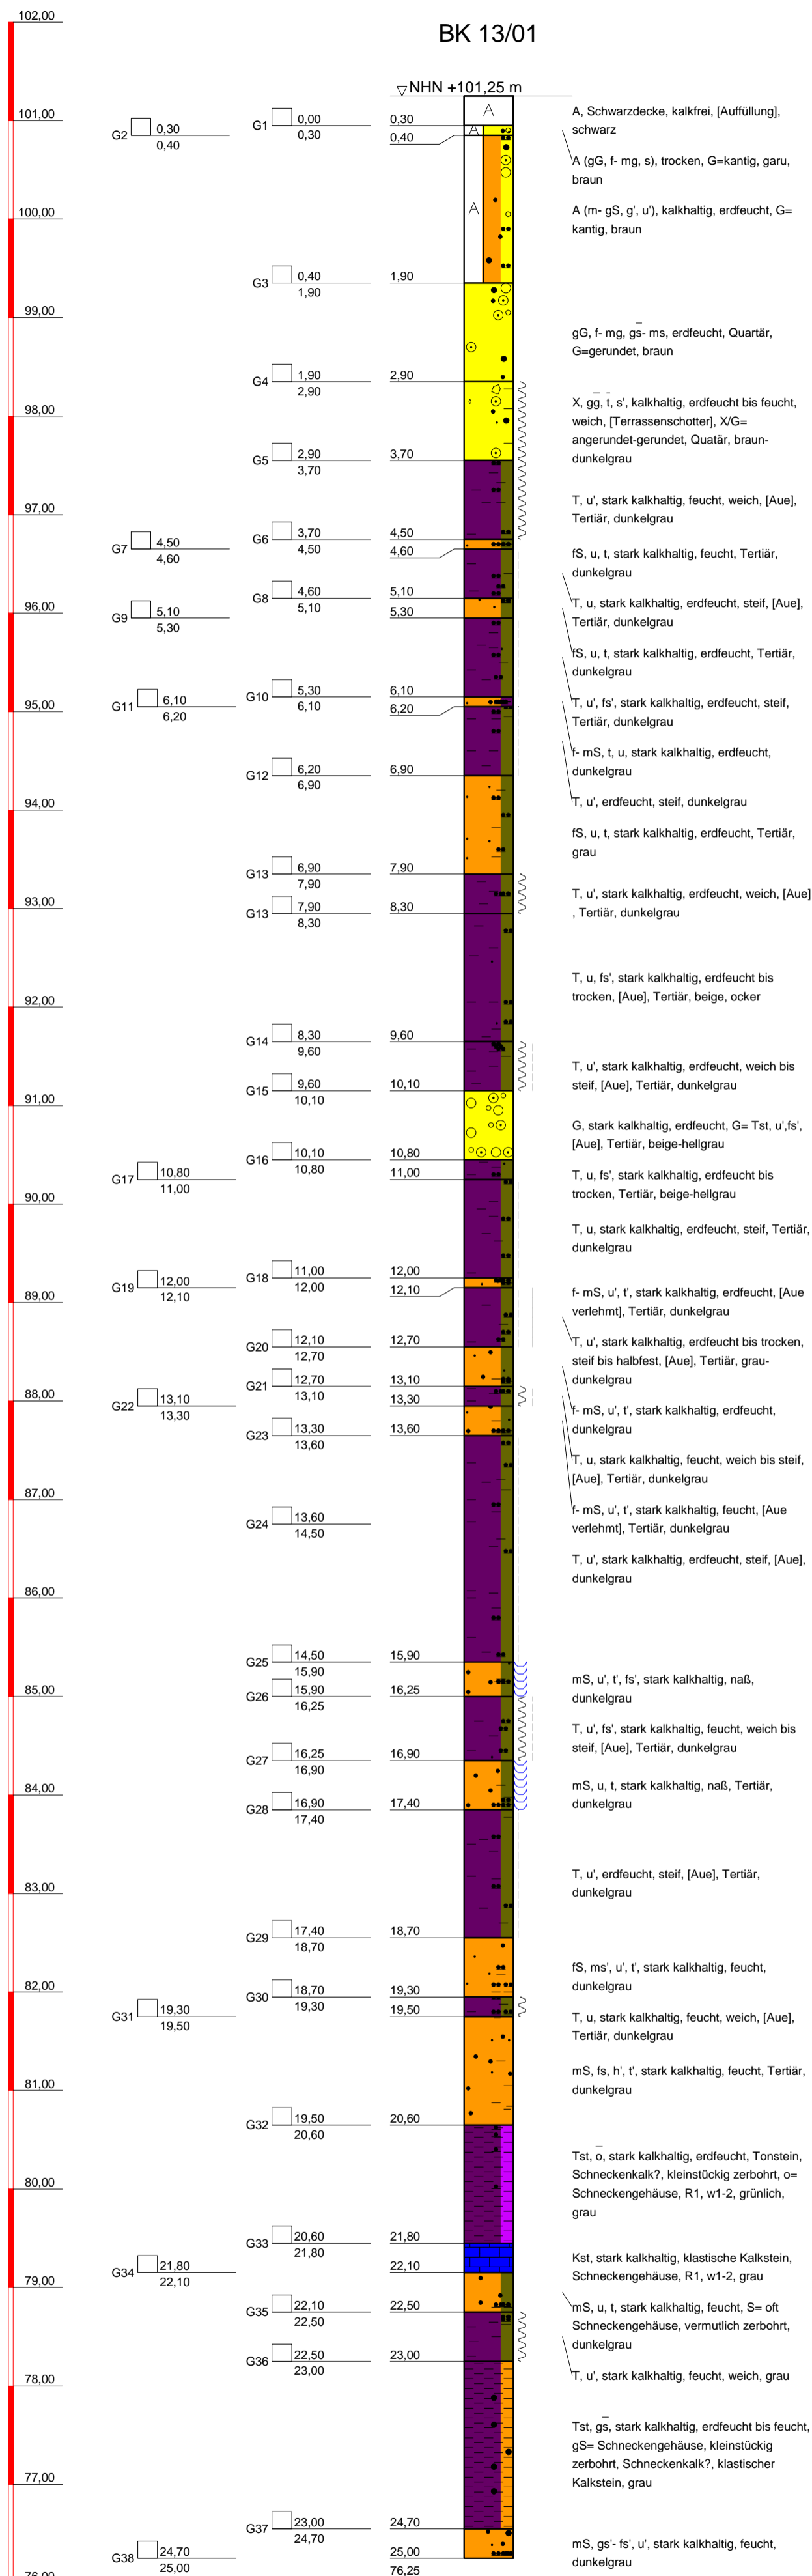

 GRUNDBAULABOR BOCHUM Ingenieurgesellschaft f. Bauwesen Geologie und Umwelttechnik mbH Kohlenstr. 70; 44795 Bochum Tel.: 0234 / 94362 - 0 Fax: 0234 / 94362 - 62	Bauvorhaben: S-Bahn Rhein-Main Nordmainische S-Bahn	Anlage: 4.4_BK-13/01 Projekt-Nr: 28.2288
	Auftraggeber: DB Projektbau GmbH Frankfurt/Main	Datum: 28.03.2014 Maßstab: 1 : 50
	KERNBOHRUNG	Bearbeiter: Na/Paw