


NHN + m

BK 13/02

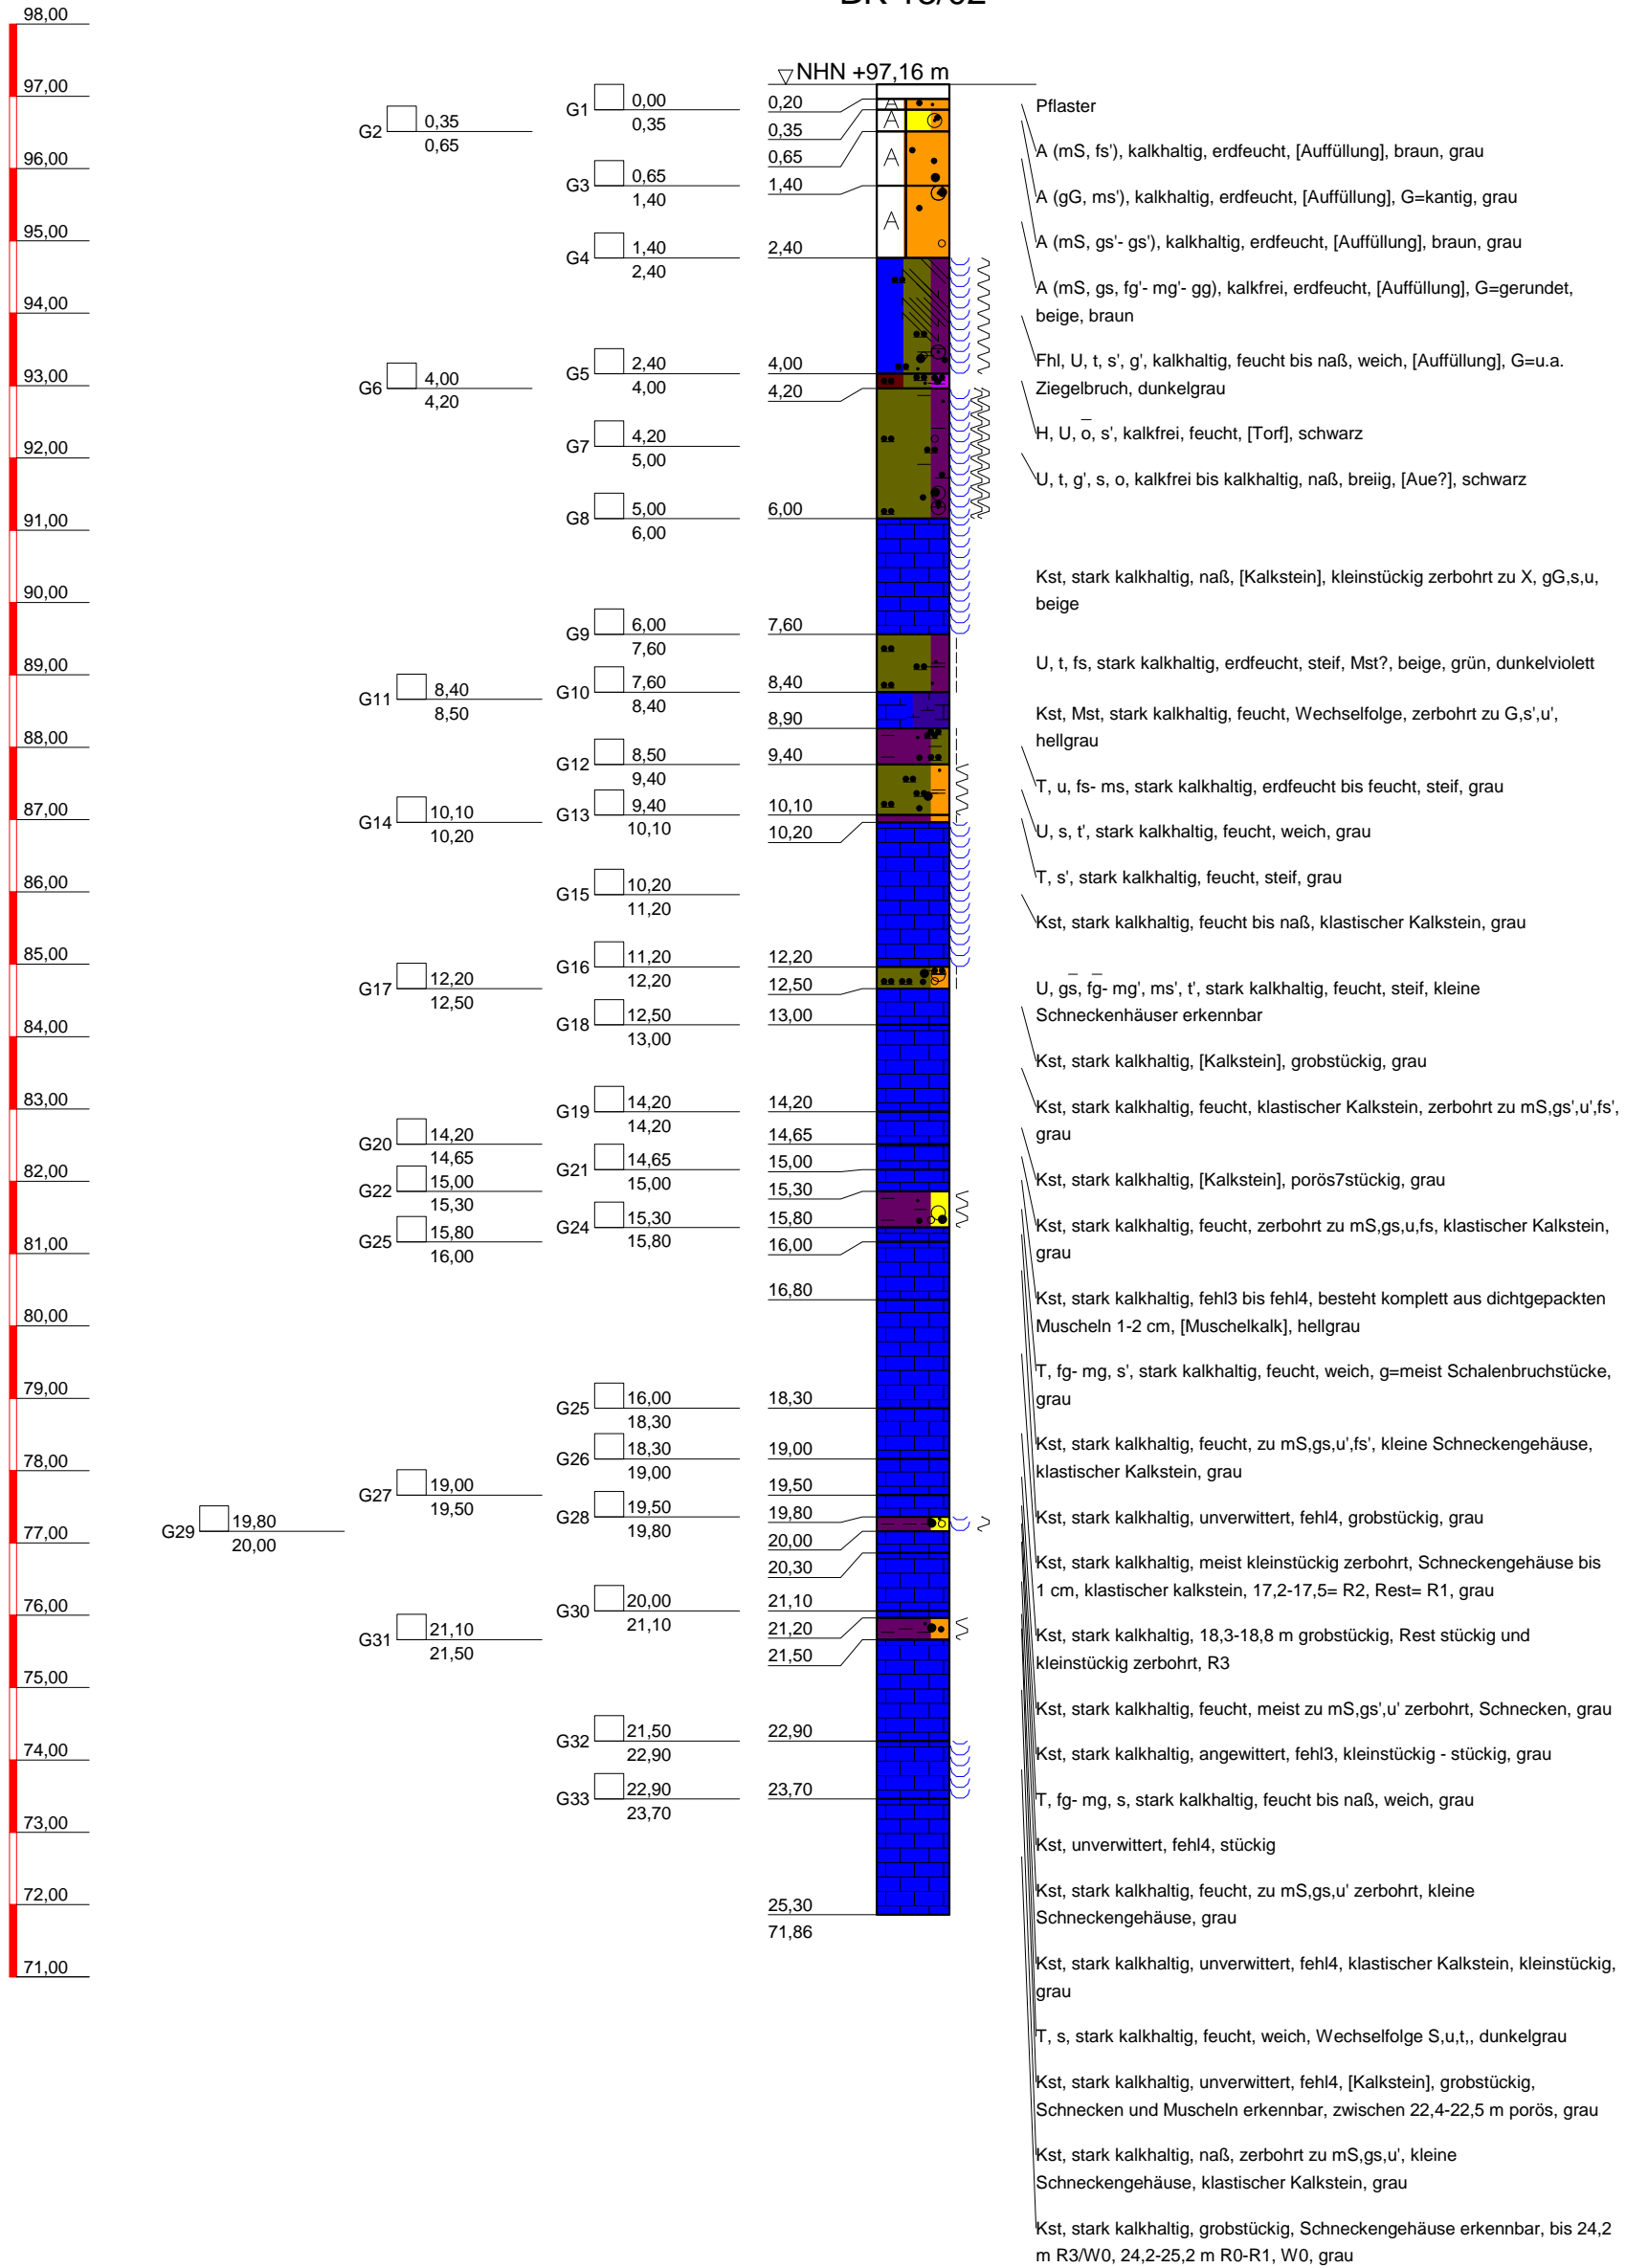

GLB
 GRUNDBAULABOR BOCHUM
 Ingenieurgesellschaft f. Bauwesen
 Geologie und Umwelttechnik mbH
 Kohlenstr. 70; 44795 Bochum
 Tel.: 0234 / 94362 - 0
 Fax: 0234 / 94362 - 62

Bauvorhaben:
 S-Bahn Rhein-Main
 Nordmainische S-Bahn

Auftraggeber:
 DB Projektbau GmbH
 Frankfurt/Main

KERNBOHRUNG

Anlage: 4.4_BK-13/02
 Projekt-Nr: 28.2288
 Datum: 28.03.2014
 Maßstab: 1 : 100
 Bearbeiter: Na/Paw