


# BK 13/04

NHN + m

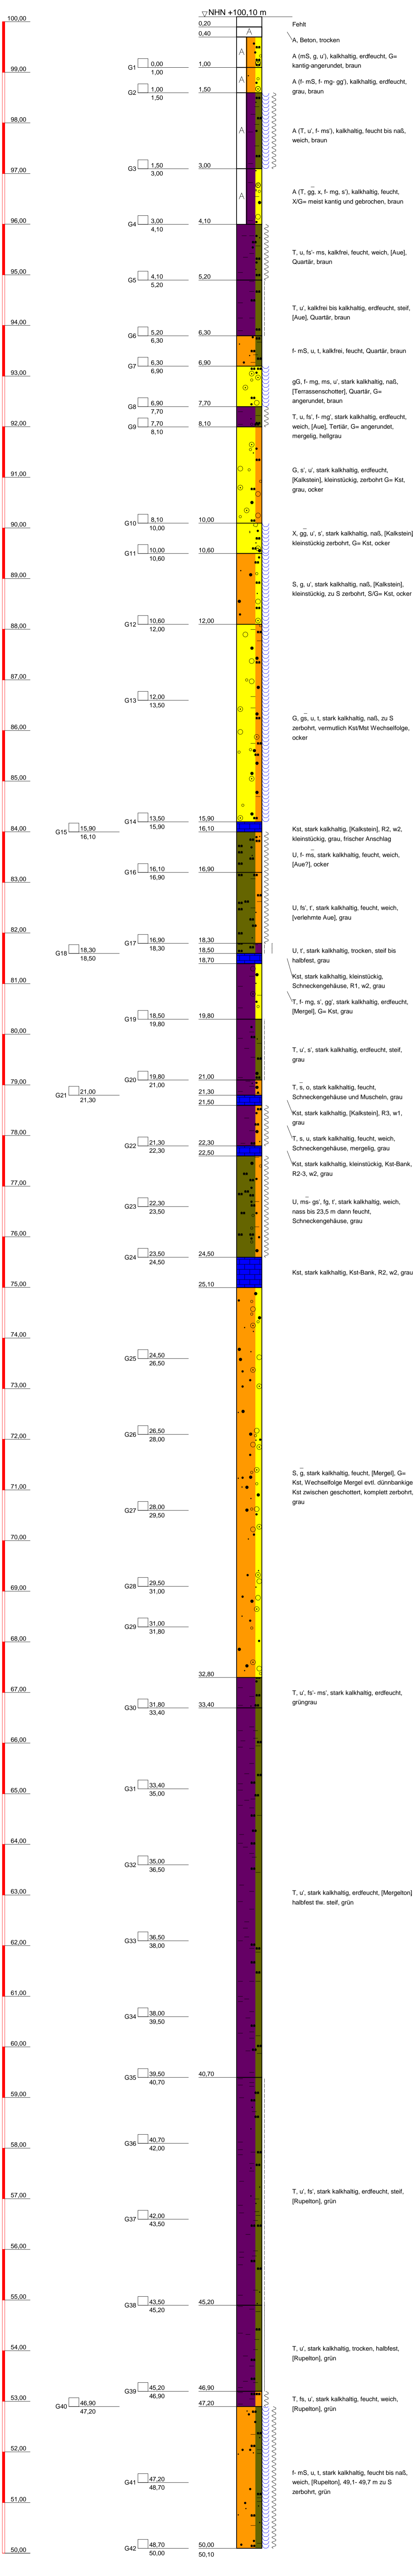

GRUNDBAULABOR BOCHUM  
Ingenieurgesellschaft f. Bauwesen  
Geologie und Umwelttechnik mbH  
Kohlenstr. 70: 44795 Bochum  
Tel.: 0234 / 94362 - 0  
Fax: 0234 / 94362 - 62

Bauvorhaben:  
S-Bahn Rhein-Main  
Nordmainische S-Bahn

Auftraggeber:  
DB Projektbau GmbH  
Frankfurt/Main

KERNBOHRUNG

Anlage: 4.4\_BK-13/04

Projekt-Nr: 28.2288

Datum: 28.03.2014

Maßstab: 1 : 50

Bearbeiter: Na/Paw