


NHN + m

# BK 13/05

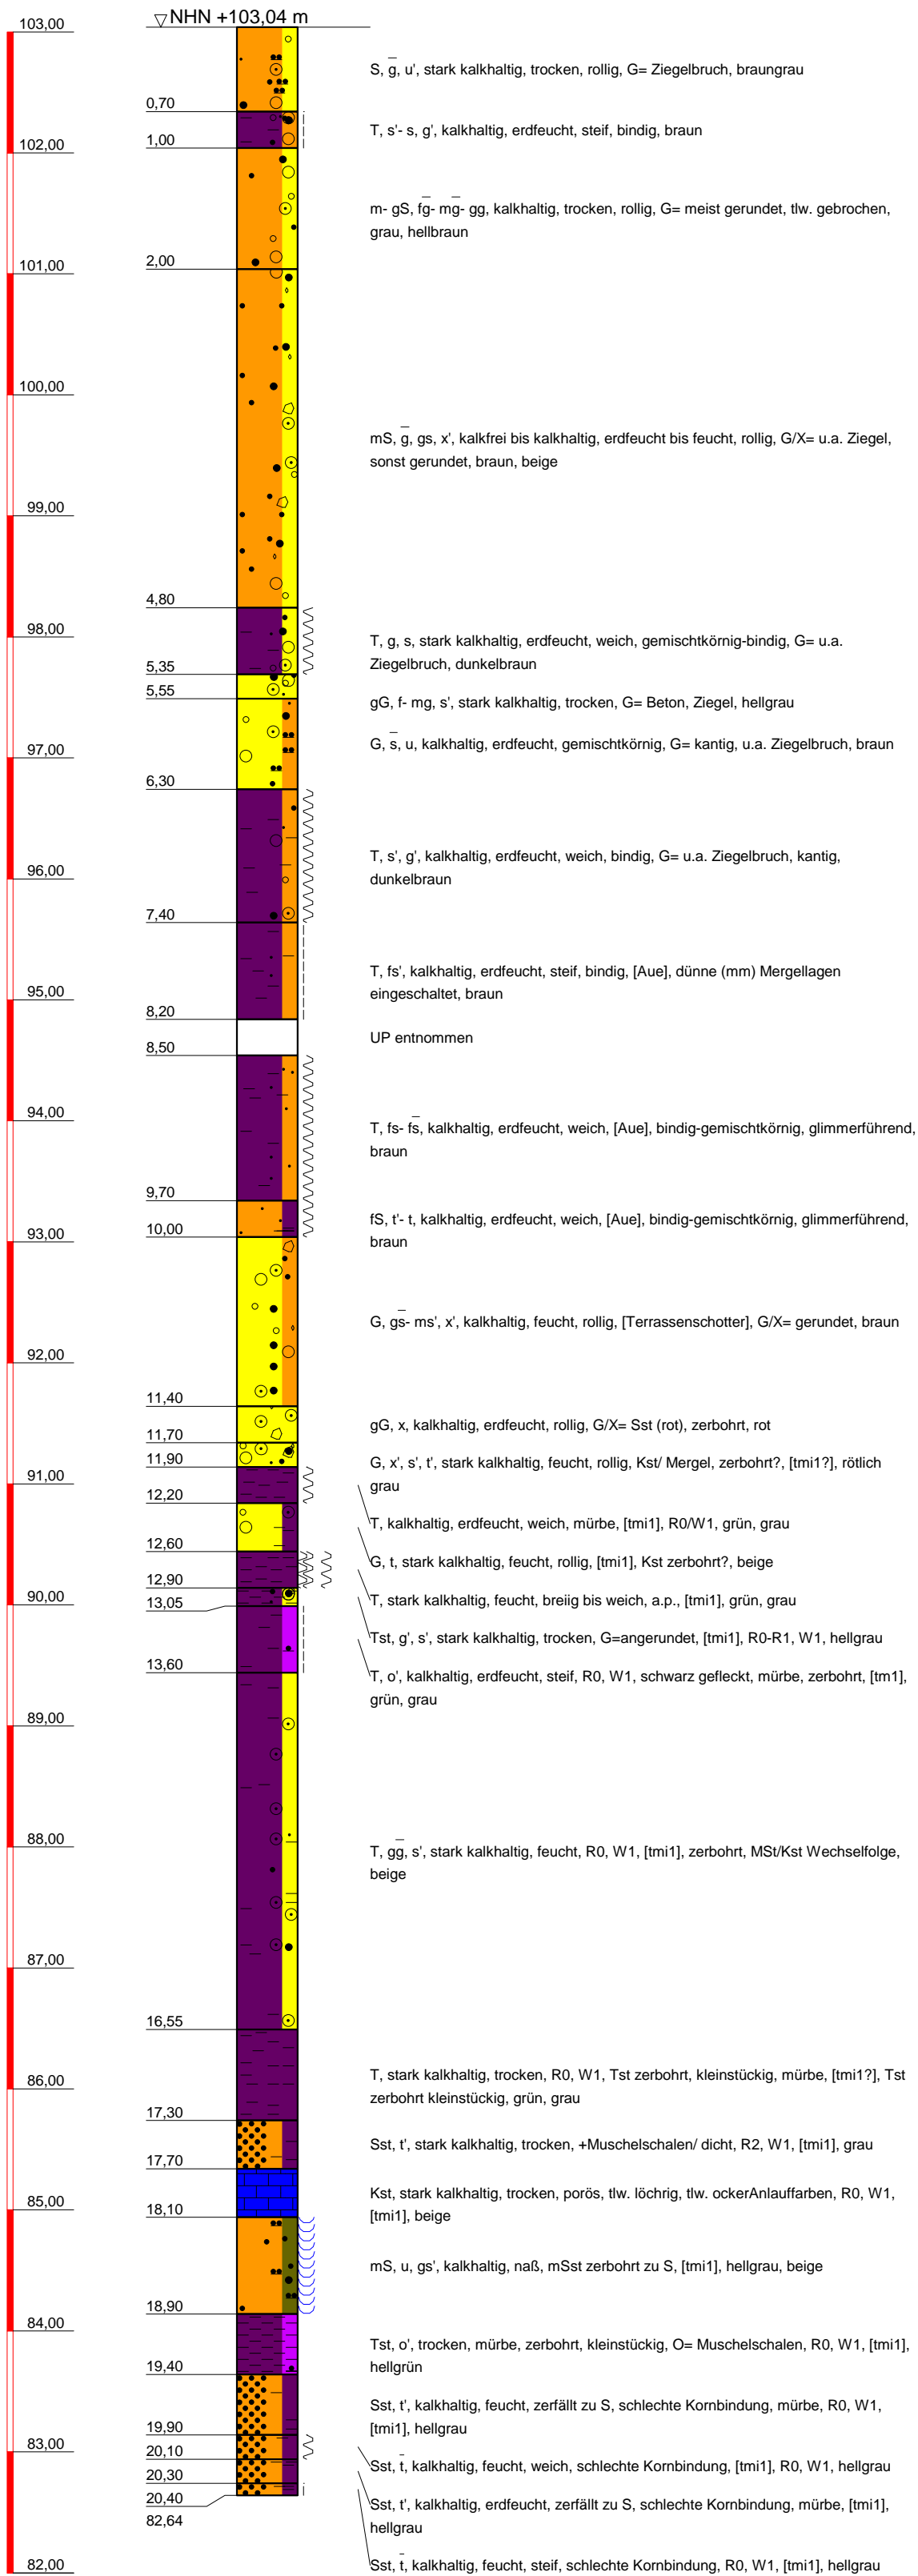

**GRUNDBAULABOR BOCHUM**  
 Ingenieurgesellschaft f. Bauwesen  
 Geologie und Umwelttechnik mbH  
 Kohlenstr. 70; 44795 Bochum  
 Tel.: 0234 / 94362 - 0  
 Fax: 0234 / 94362 - 62

**Bauvorhaben:**  
 S-Bahn Rhein-Main  
 Nordmainische S-Bahn

**Auftraggeber:**  
 DB Projektbau GmbH  
 Frankfurt/Main

**KERNBOHRUNG**

Anlage: 4.4\_BK-13/05

Projekt-Nr: 2288

Datum: 15.07.2013

Maßstab: 1 : 50

Bearbeiter: Na/Paw