


NHN + m

BK 13/06

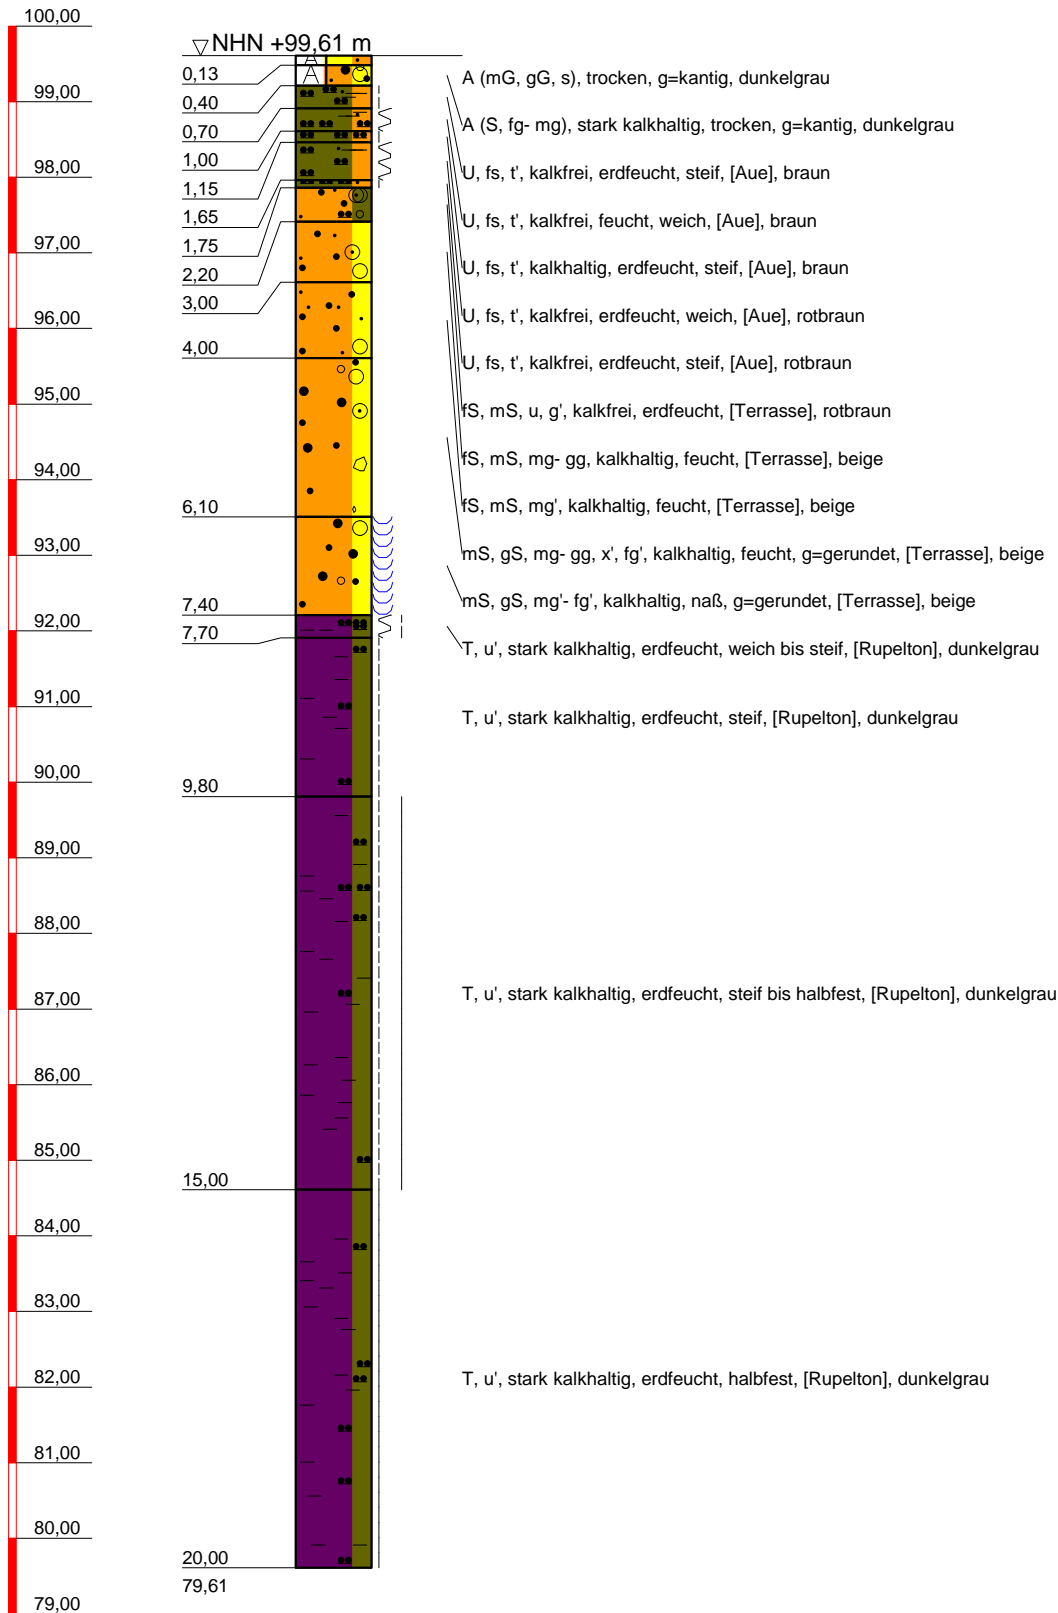

 GRUNDBAULABOR BOCHUM Ingenieurgesellschaft f. Bauwesen Geologie und Umwelttechnik mbH Kohlenstr. 70; 44795 Bochum Tel.: 0234 / 94362 - 0 Fax: 0234 / 94362 - 62	Bauvorhaben: S-Bahn Rhein-Main Nordmainische S-Bahn	Anlage: 4.4_BK-13/06
	Auftraggeber: DB Projektbau GmbH Frankfurt/Main	Projekt-Nr: 2288
	KERNBOHRUNG	Datum: 18.12.2013
		Maßstab: 1 : 100
		Bearbeiter: Cha/Schmitz