


NHN + m

BK 13/07

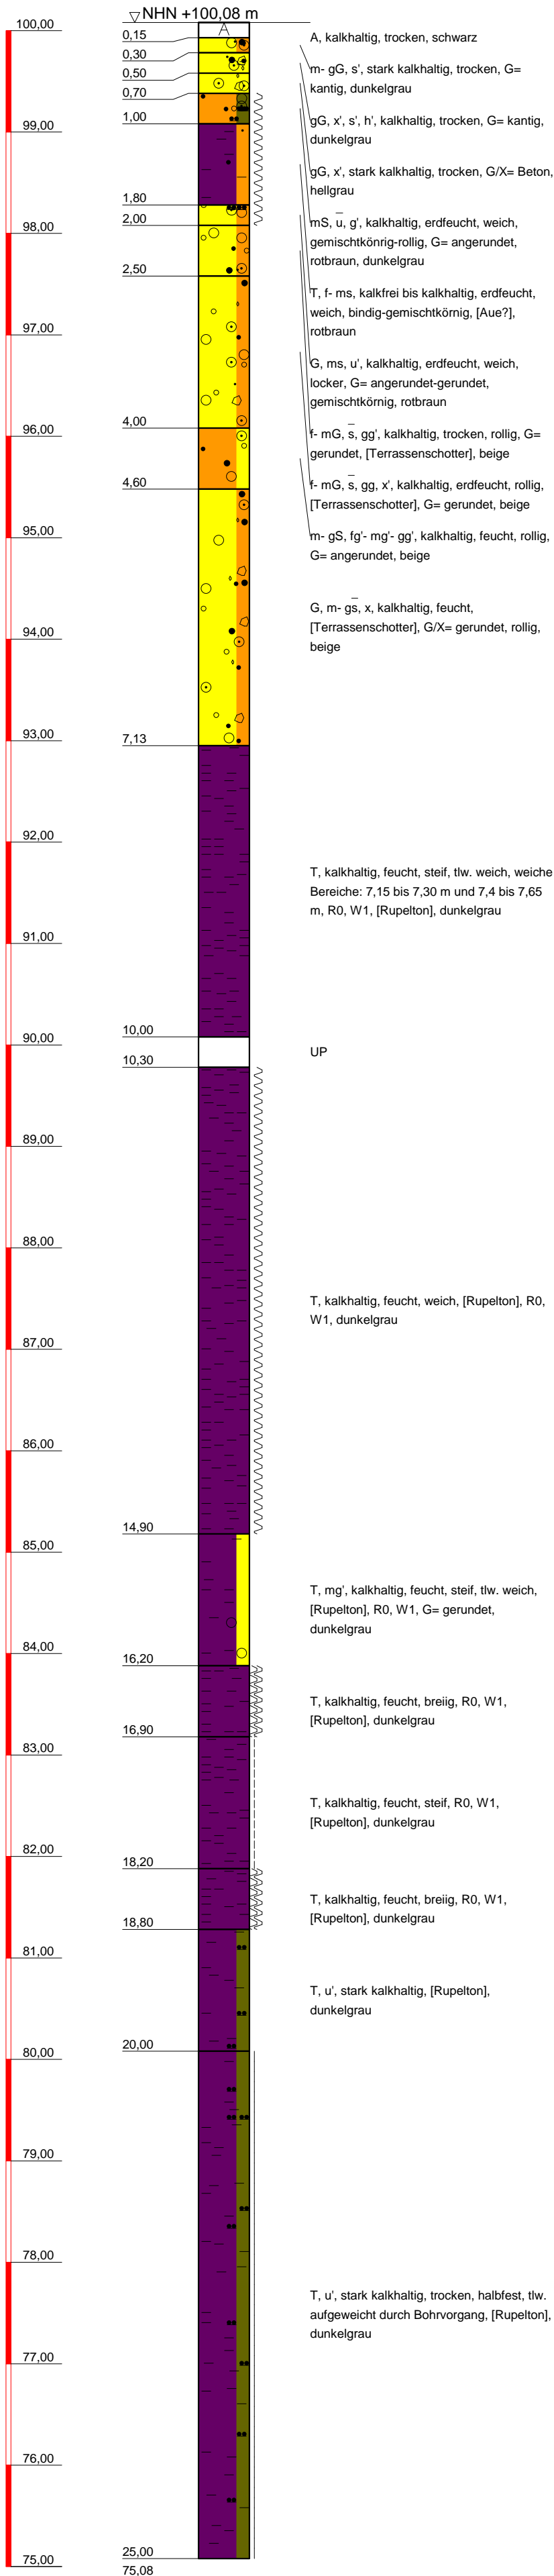

GRUNDBAULABOR BOCHUM
Ingenieurgesellschaft f. Bauwesen
Geologie und Umwelttechnik mbH
Kohlenstr. 70; 44795 Bochum
Tel.: 0234 / 94362 - 0
Fax: 0234 / 94362 - 62

Bauvorhaben:
S-Bahn Rhein-Main
Nordmainische S-Bahn

Auftraggeber:
DB Projektbau GmbH
Frankfurt/Main

KERNBOHRUNG

Anlage: 4.4_BK-13/07
Projekt-Nr: 2288
Datum: 15.07.2013
Maßstab: 1 : 50
Bearbeiter: Na/Paw