


NHN + m

BS 13/25

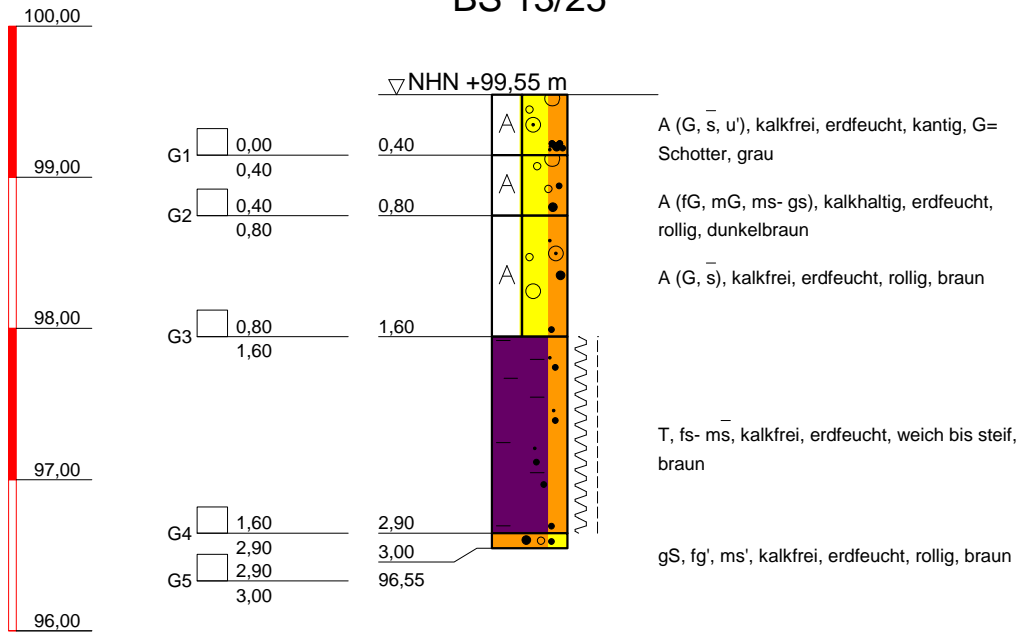

vorgeschachtet bis 1,0m



GRUNDBAULABOR BOCHUM
 Ingenieurgesellschaft f. Bauwesen
 Geologie und Umwelttechnik mbH
 Kohlenstr. 70; 44795 Bochum
 Tel.: 0234 / 94362 - 0
 Fax: 0234 / 94362 - 62

Bauvorhaben:
 S-Bahn Rhein-Main
 Nordmainische S-Bahn

Auftraggeber:
 DB Projektbau GmbH
 Frankfurt/Main

KLEINRAMMBOHRUNG

Anlage: 4.2_BS-13/25

Projekt-Nr: 13-P-605_2

Datum: 12.06.2013

Maßstab: 1 : 50

Bearbeiter: Koz/Rör