



NHN + m

BS 13/29

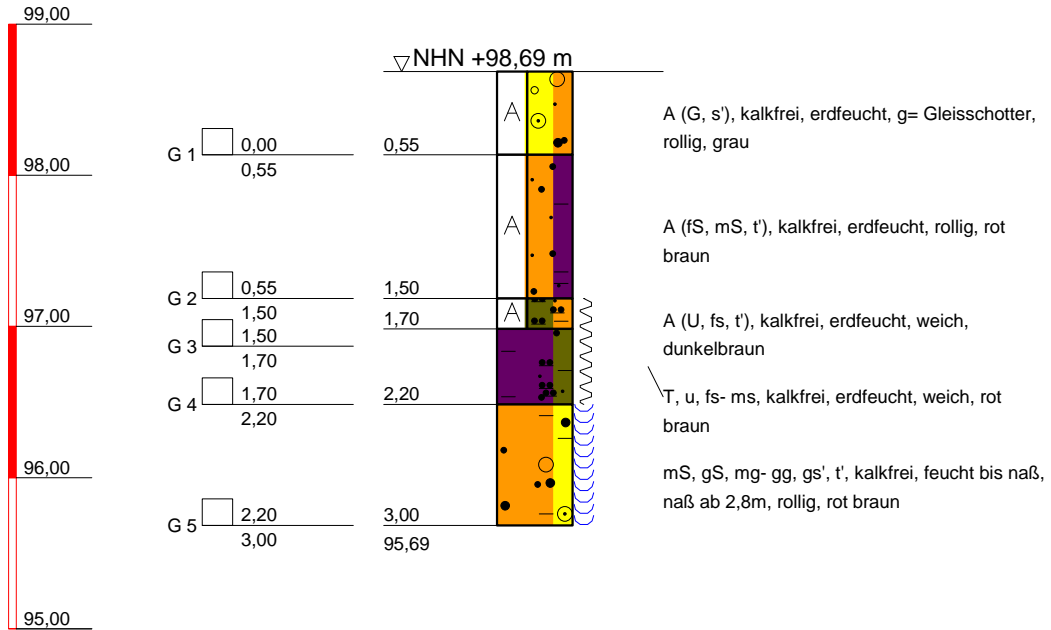

vorgeschnitten

 GRUNDBAULABOR BOCHUM Ingenieurgesellschaft f. Bauwesen Geologie und Umwelttechnik mbH Kohlenstr. 70; 44795 Bochum Tel.: 0234 / 94362 - 0 Fax: 0234 / 94362 - 62	Bauvorhaben: S-Bahn Rhein-Main Nordmainische S-Bahn	Anlage: 4.2_BS-13/29 Projekt-Nr: 13-P-605_2	
	Auftraggeber: DB Projektbau GmbH Frankfurt/Main	Datum: 16.05.2013 Maßstab: 1 : 50	
	KLEINRAMMBOHRUNG		Bearbeiter: Koz/Mu