



NHN + m

BS 13/34

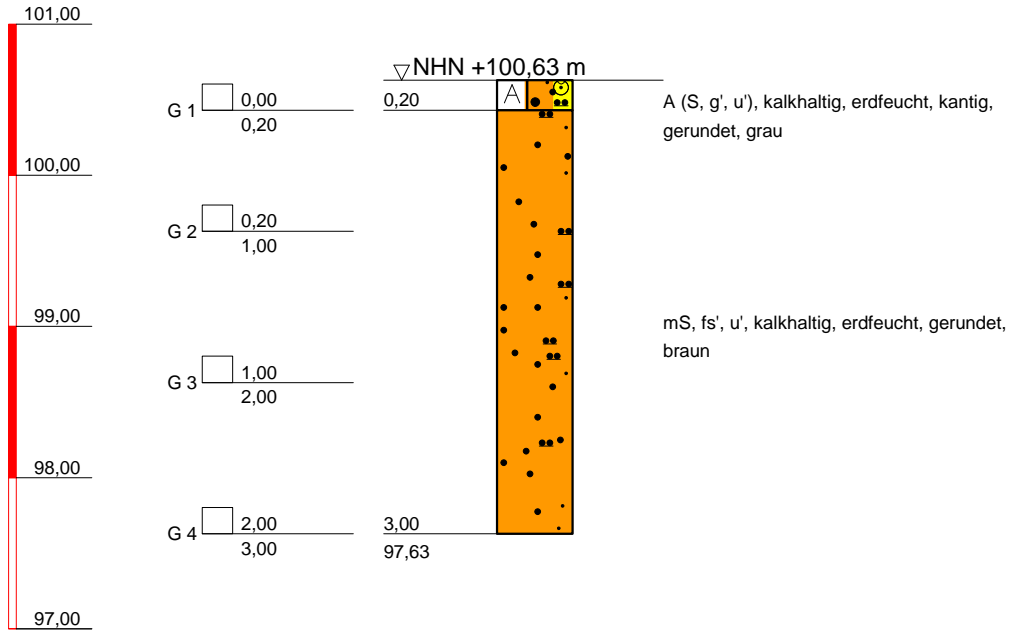

 GRUNDBAULABOR BOCHUM Ingenieurgesellschaft f. Bauwesen Geologie und Umwelttechnik mbH Kohlenstr. 70; 44795 Bochum Tel.: 0234 / 94362 - 0 Fax: 0234 / 94362 - 62	Bauvorhaben:		Anlage: 4.2_BS-13/34
	S-Bahn Rhein-Main Nordmainische S-Bahn		Projekt-Nr: 13-P-605_2
	Auftraggeber:		Datum: 07.06.2013
	DB Projektbau GmbH Frankfurt/Main		Maßstab: 1 : 50
KLEINRAMMBOHRUNG			Bearbeiter: Cr/Mu