



NHN + m

BS 13/41

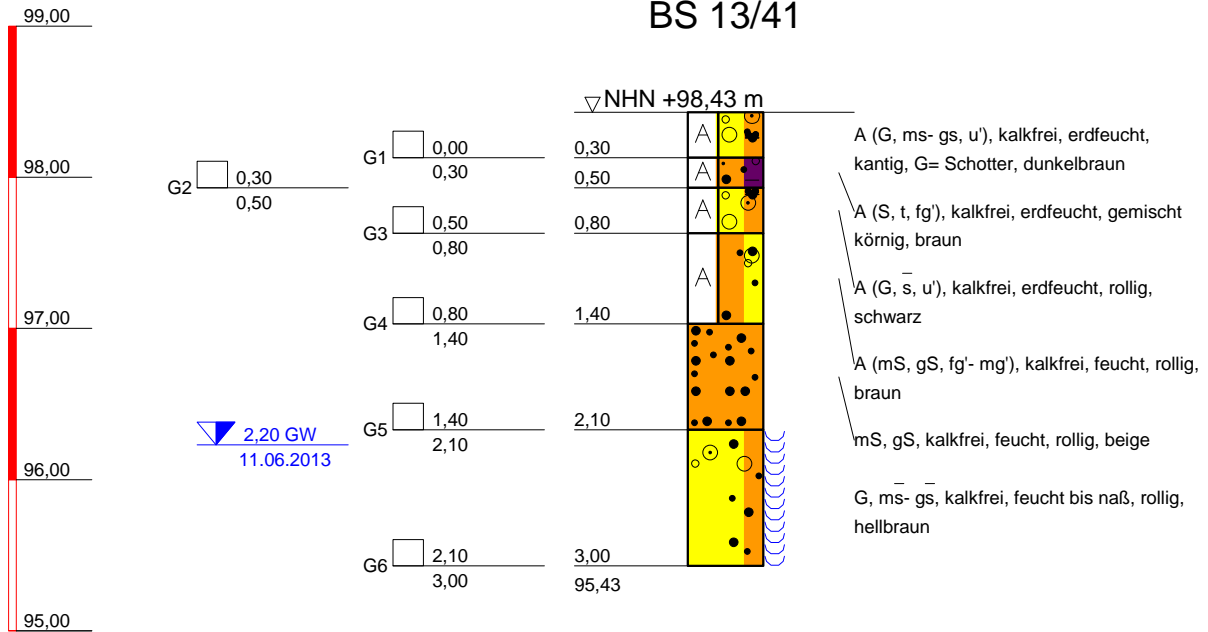

 <p>GRUNDBAULABOR BOCHUM Ingenieurgesellschaft f. Bauwesen Geologie und Umwelttechnik mbH Kohlenstr. 70; 44795 Bochum Tel.: 0234 / 94362 - 0 Fax: 0234 / 94362 - 62</p>	<p>Bauvorhaben: S-Bahn Rhein-Main Nordmainische S-Bahn</p>	<p>Anlage: 4.2_BS-13/41</p>
	<p>Auftraggeber: DB Projektbau GmbH Frankfurt/Main</p>	<p>Projekt-Nr: 13-P-605_2</p>
	<p>KLEINRAMMBOHRUNG</p>	<p>Datum: 11.06.2013</p>
		<p>Maßstab: 1 : 50</p>
		<p>Bearbeiter: Koz/Rör</p>