


NHN+m

BS 08-31A

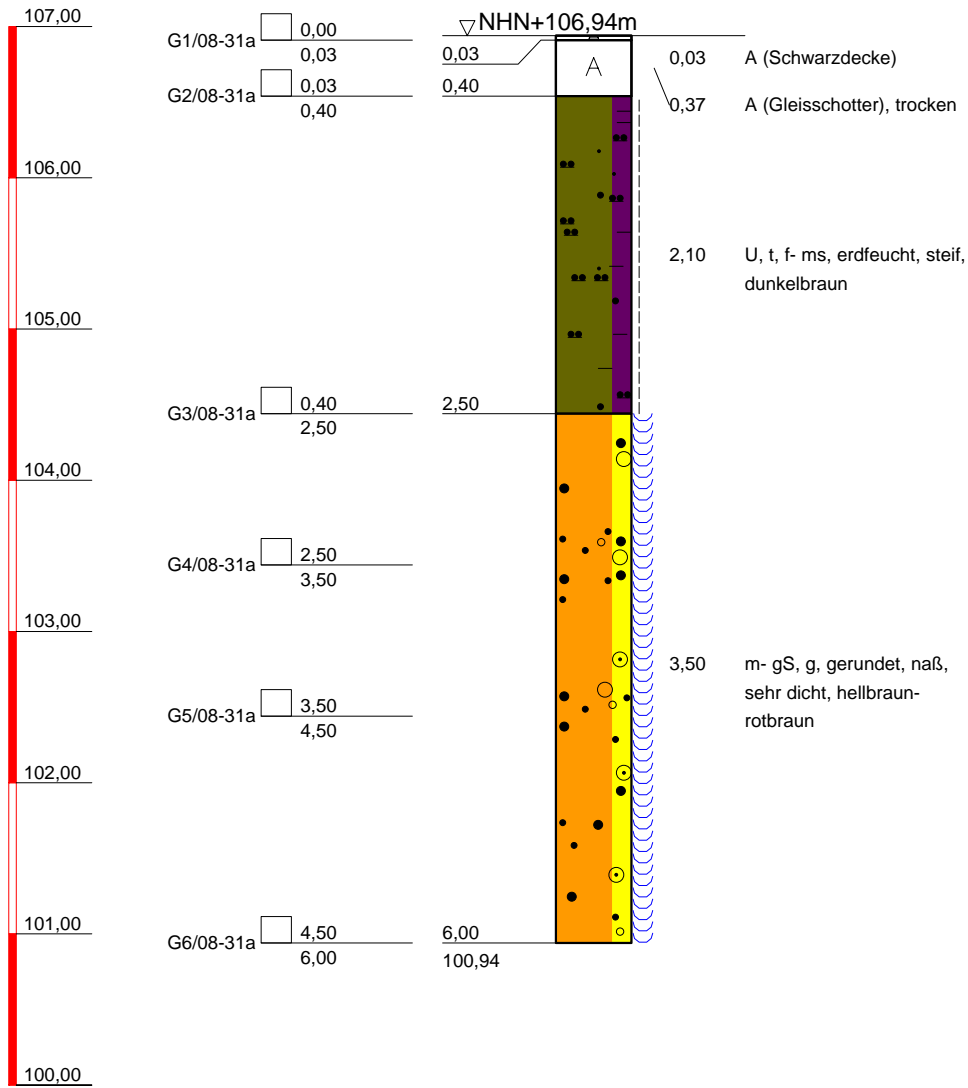

GRUNDBAULABOR BOCHUM
Ingenieurgesellschaft f. Bauwesen
Geologie und Umwelttechnik mbH
Kohlenstr. 70; 44795 Bochum
Tel.: 0234 / 94362 - 0
Fax: 0234 / 94362 - 62

Bauvorhaben:

S-Bahn Rhein-Main
Nordmainische S-Bahn

Auftraggeber:

DB Projektbau GmbH
Frankfurt/ Main

KLEINRAMMBOHRUNG

Anlage: 2-BS 08-31A

Projekt-Nr:

Datum: 15.07.2008

Maßstab: 1 : 50

Bearbeiter: Han