
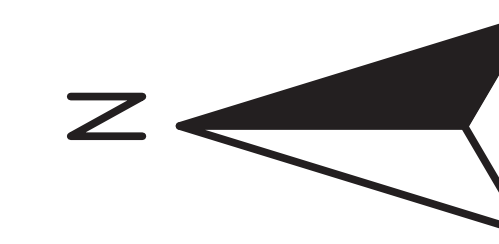


Anschlussplan 4101 - 4203 Be 04

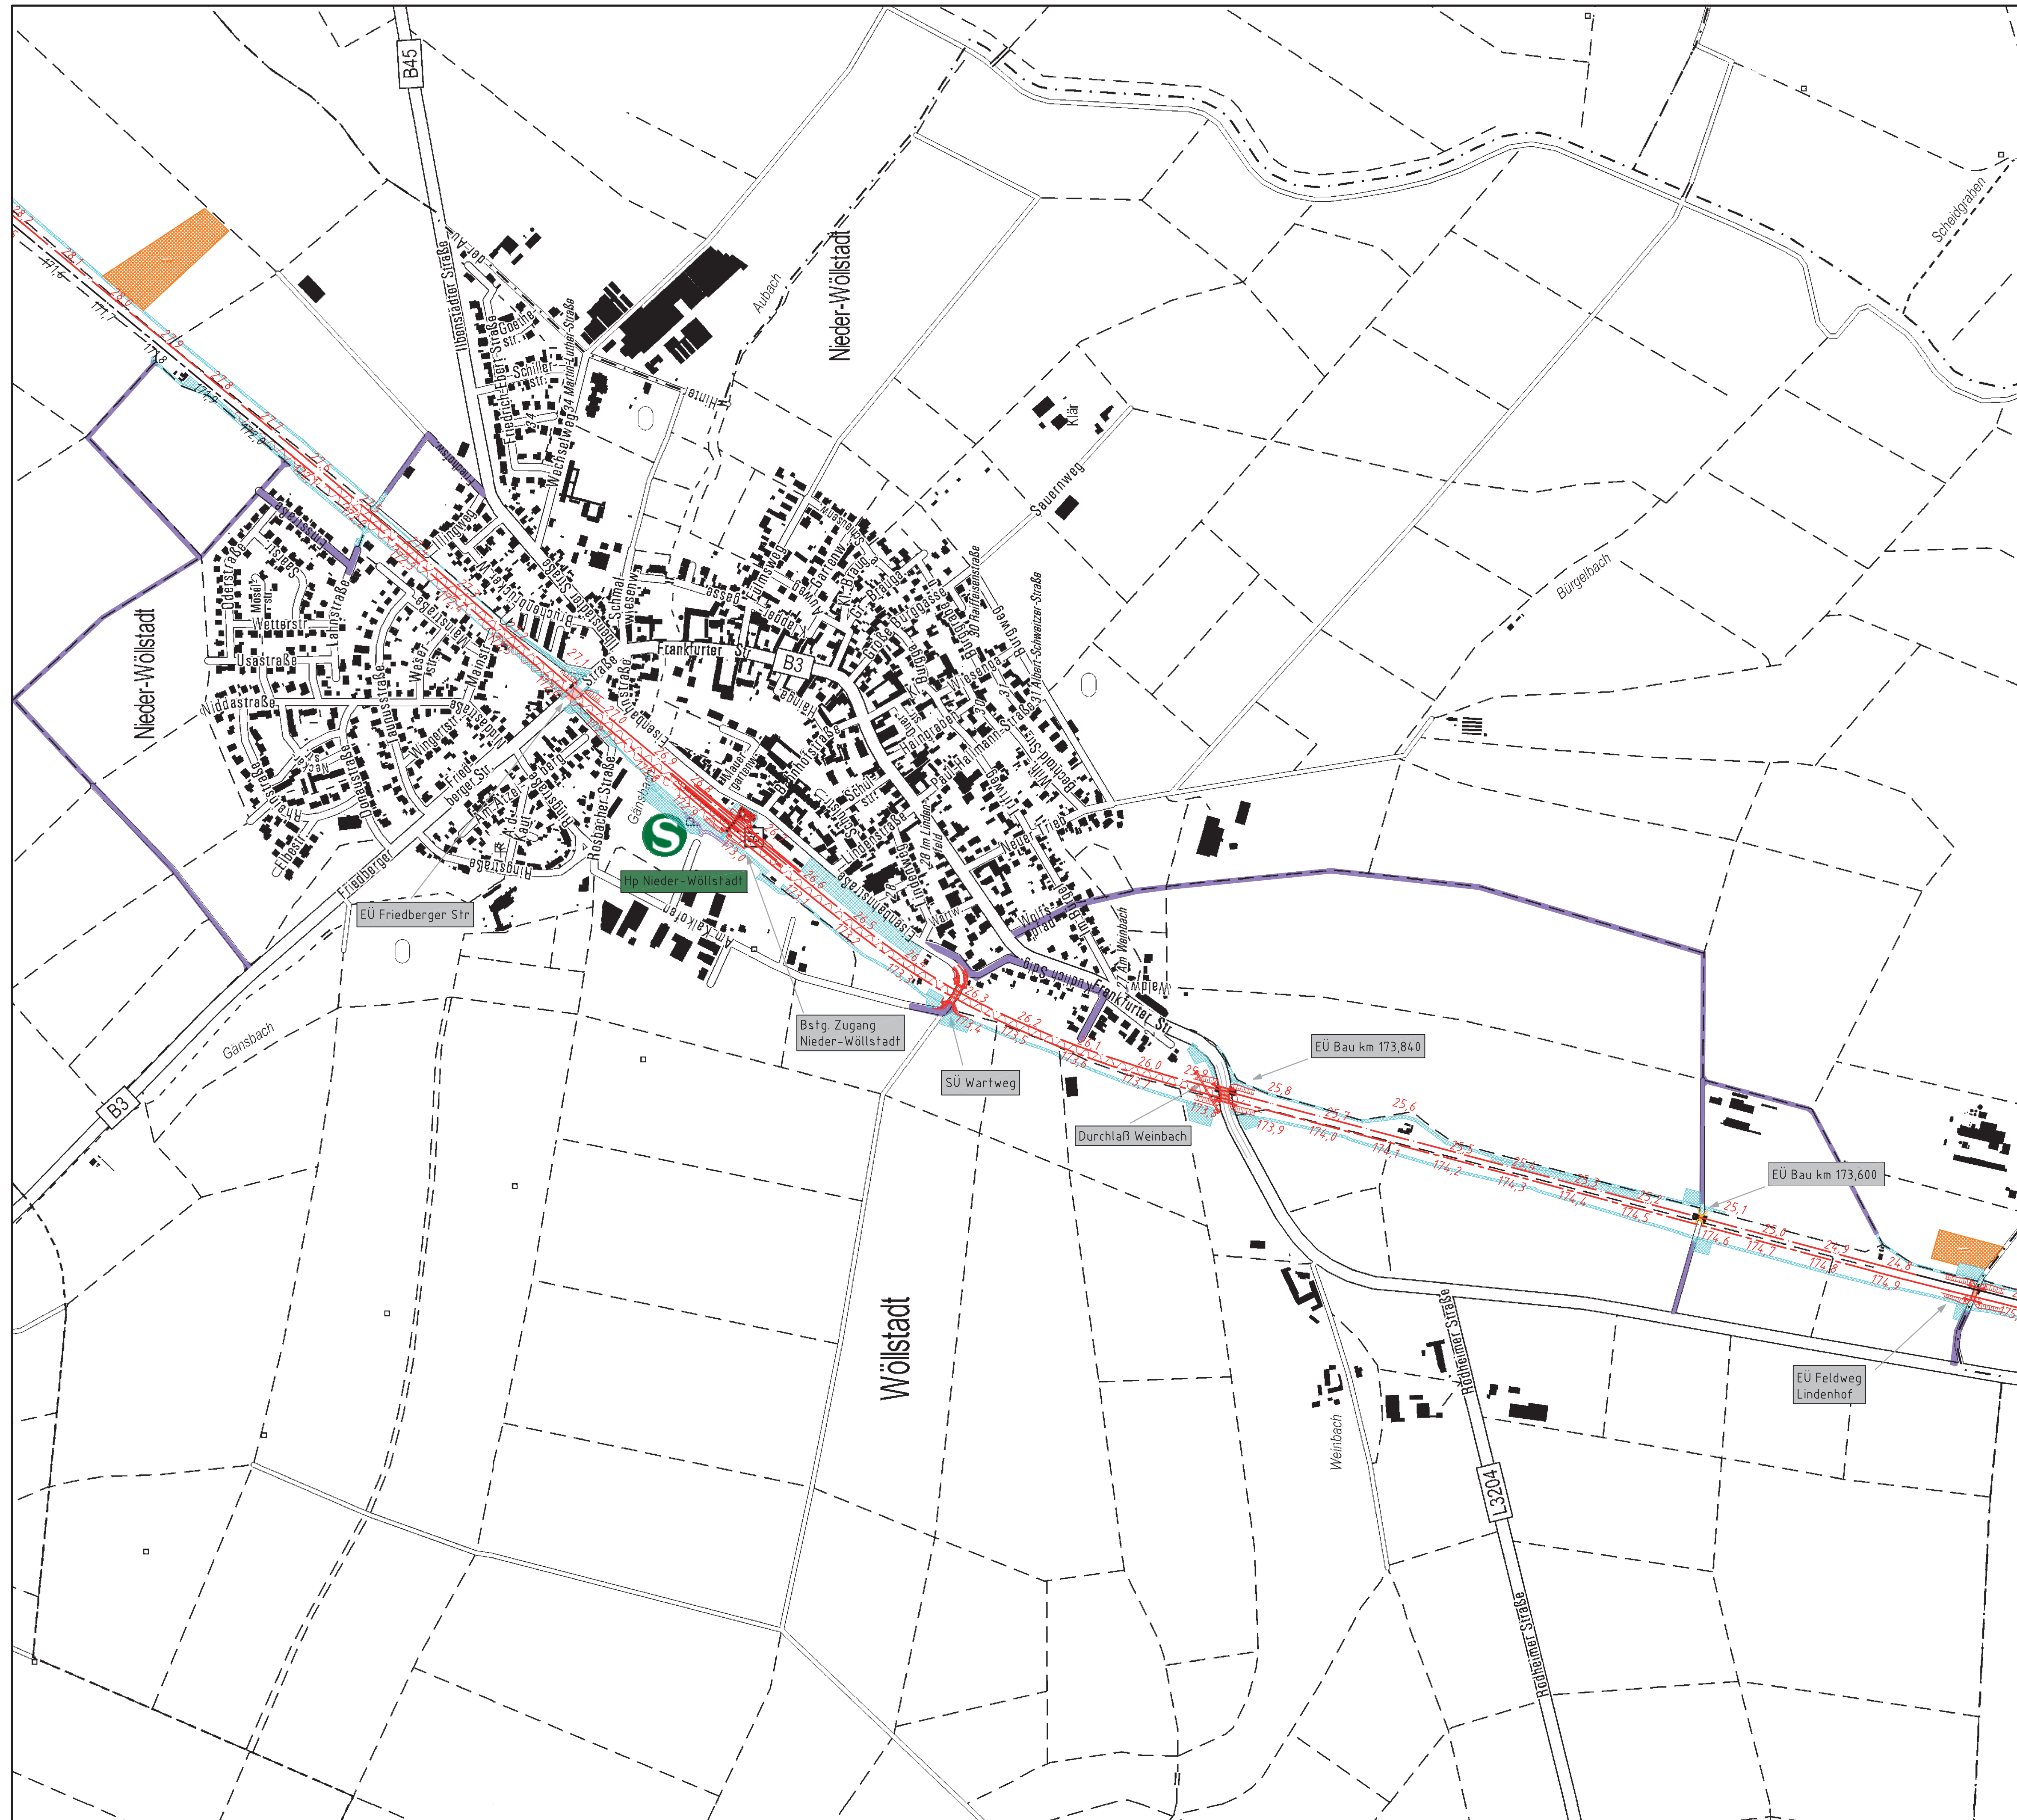

Anschlussplan 2101 - 2203 Be 02

Legende

- F-Bahn-Strecke 3900
- S-Bahn-Strecke 3684
- Niddalbahn
- Haltestelle
- Bestand
- Neubau
- Baustellenfläche
- Baustellenerschließungswege
- Zwischenlagerungsfläche

Anlage 7.3

Anlage 7.3 wird ersetzt durch Anlage 7.3a

Index: Änderungen bzw. Ergänzungen		Neu:		Datum:									
Lageskizze													
<p align="center">Unterlage für eine Entscheidung nach § 18 AEG</p>													
Auftraggeber: DB Netz AG Regionalbereich Mitte Fachplanung sonstige Gewerke Pfarrer-Perab-Platz 4 64528 Frankfurt/Main Frankfurt/Main, 26.84,11 Ort, Datum, Unterschrift		Verfasser: DB NETZE Regionalbereich Mitte Planung Bautechnik (BT-M-BI) Bahnhofsstr. 43 64528 Frankfurt/Main Frankfurt/Main, 31.03.11 Ort, Datum, Unterschrift		Laufende Nr.: Auftrag-Nr.: <table border="1"> <thead> <tr> <th>Datum</th> <th>Name</th> </tr> </thead> <tbody> <tr> <td>gepr. 04/2010</td> <td>M. Fastnacht</td> </tr> <tr> <td>bearb. 04/2010</td> <td>M. Fastnacht</td> </tr> <tr> <td>gepr. 04/2010</td> <td>Asseng</td> </tr> </tbody> </table>		Datum	Name	gepr. 04/2010	M. Fastnacht	bearb. 04/2010	M. Fastnacht	gepr. 04/2010	Asseng
Datum	Name												
gepr. 04/2010	M. Fastnacht												
bearb. 04/2010	M. Fastnacht												
gepr. 04/2010	Asseng												
Bauherr: DB Netz AG Regionalbereich Mitte Fachplanung sonstige Gewerke Pfarrer-Perab-Platz 4 64528 Frankfurt/Main Frankfurt/Main, 26.84,11 Ort, Datum, Unterschrift		Planung: DB NETZE Regionalbereich Mitte Nahverkehrsverbund Süd (BV-MI-PS) Bahnhofsstr. 43 64528 Frankfurt/Main Frankfurt/Main, 30.03.11 Ort, Datum, Unterschrift		GP_3101-3104_BE_ÜP Plan-Nr.: Placart: Ursprung: Top. Karte Blattgr.: 594 x 970mm Höhen- und Koordinatensystem: DHHN 92 DB REF									
Projekt: S-Bahn Rhein-Main S6 2. Baustufe, Bad Vilbel-Friedberg													
Maßstab: 1:5000		Bauwerksnummer		Brückennr.									
Strecke		Bestands-Kilometer		Kennzahl									
*		*		*									