



Anlage 8.1.1.2 entfällt ersatzlos

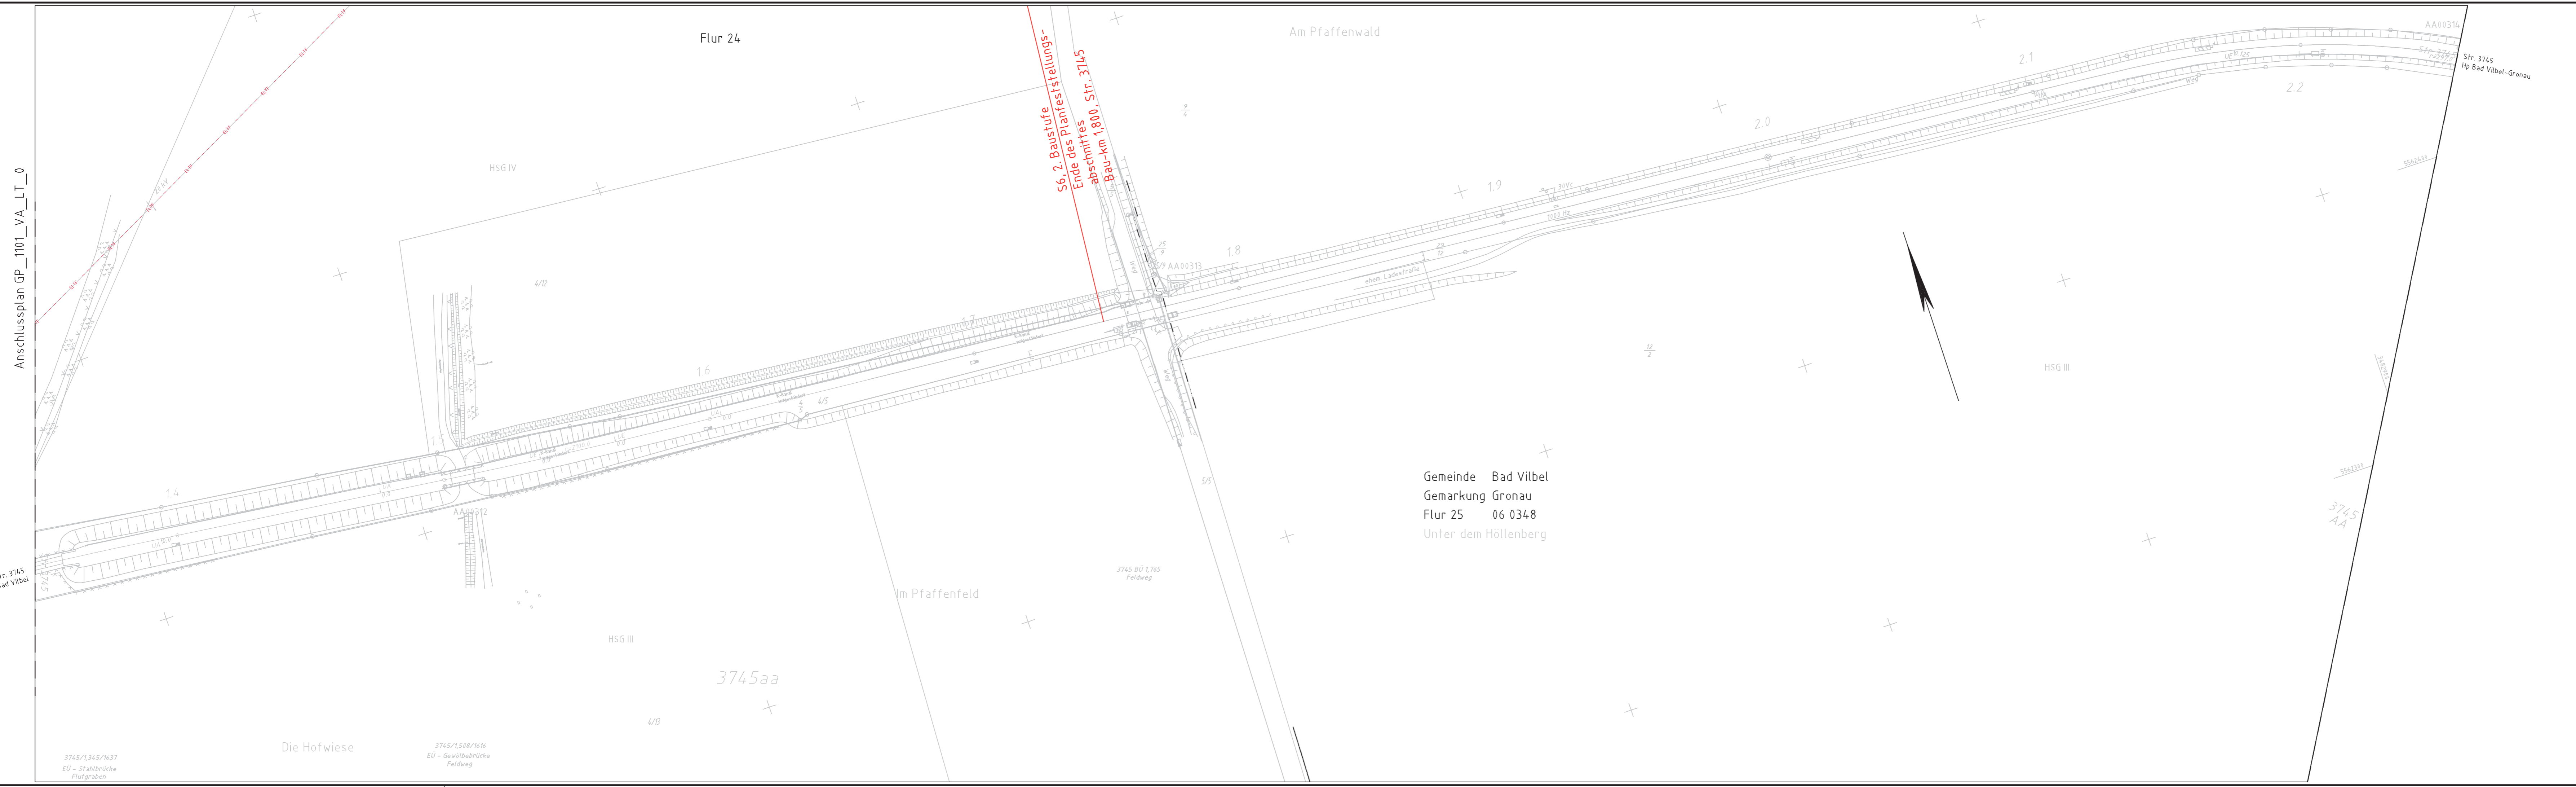

- Legende:**
- Leitungsbestand**
- GAS — GAS Gas
 - TV — TV Trinkwasser
 - RV — RV Regenwasser
 - SW — SW Schmutzwasser
 - MV — MV Mischwasser
 - FH — FH Fernmelde (Bahnhofs-kabel)
 - Arcor — Arcor LWL (Strecken-kabel)
 - Telekom — Telekom Telekom-Kabel
 - Kabel — Kabel Tele-Kabel
 - FW — FW Fernwasserleitung
 - - - ELT über MV - - - ELT über MV Elektro-kabel über 1kV
 - - - ELT - - - ELT Freileitung 20kV
 - - - Gemarkungsgrenze
- Kabellage und Querungen wurden schematisch dargestellt.
Zur Maßentnahme nicht geeignet!

Gemeinde Bad Vilbel
Gemarkung Gronau
Flur 25 06 0348
Unter dem Hölleberg

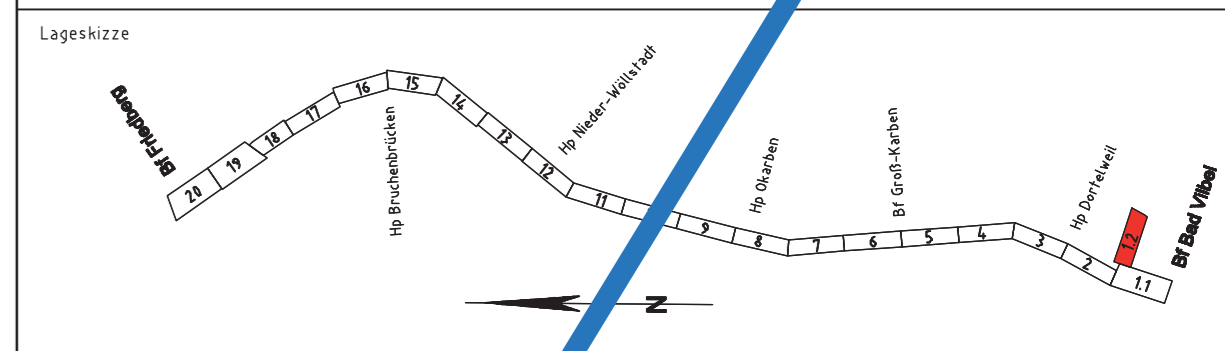

Unterlage nur zur Information

Auftraggeber:	DB NETZE	laufende Nr.:	
Verfasser:	DB ProjektBau GmbH Regionalbereich Mitte Planung Bautechnik I&T-MI-BI2 Hahnstraße 49 60528 Frankfurt/Main Frankfurt/Main 31.03.11 gez. i. A. M. Asseng Ort, Datum, Unterschrift	Auftrag-Nr.:	
Bauherr:	DB NETZE DB ProjektBau GmbH Regionalbereich Mitte Planung Bautechnik I&T-MI-BI2 Hahnstraße 49 60528 Frankfurt/Main Frankfurt/Main 26.04.11 gez. i. V. U. Schmidt Ort, Datum, Unterschrift	Plan-Nr.:	GP_1102_VA_LT_0
Maßstab:	1:1000	Planart:	
Projekt:	S-Bahn Rhein-Main S6 2. Baustufe, Bad Vilbel-Friedberg	Ursprung:	lvl 3745 AA
Strecke:	Bauwerksnummer	Blattgr.:	297x195
	Bestands-Kilometer	Einwirkungen (Lastmodelle):	
	Kennzahl	Höhen- und Koordinatensystem:	DHHN 92 DB REF
	Brückennr.:	DB REF	
	Barcode		

Strecke	Bauwerksnummer	Brückennr.:	Barcode
x	x		