



- = Betroffenes Flurstück
- = Erweiterung Speiseleitung
- = 10m-Bereich ohne Speiseleitung

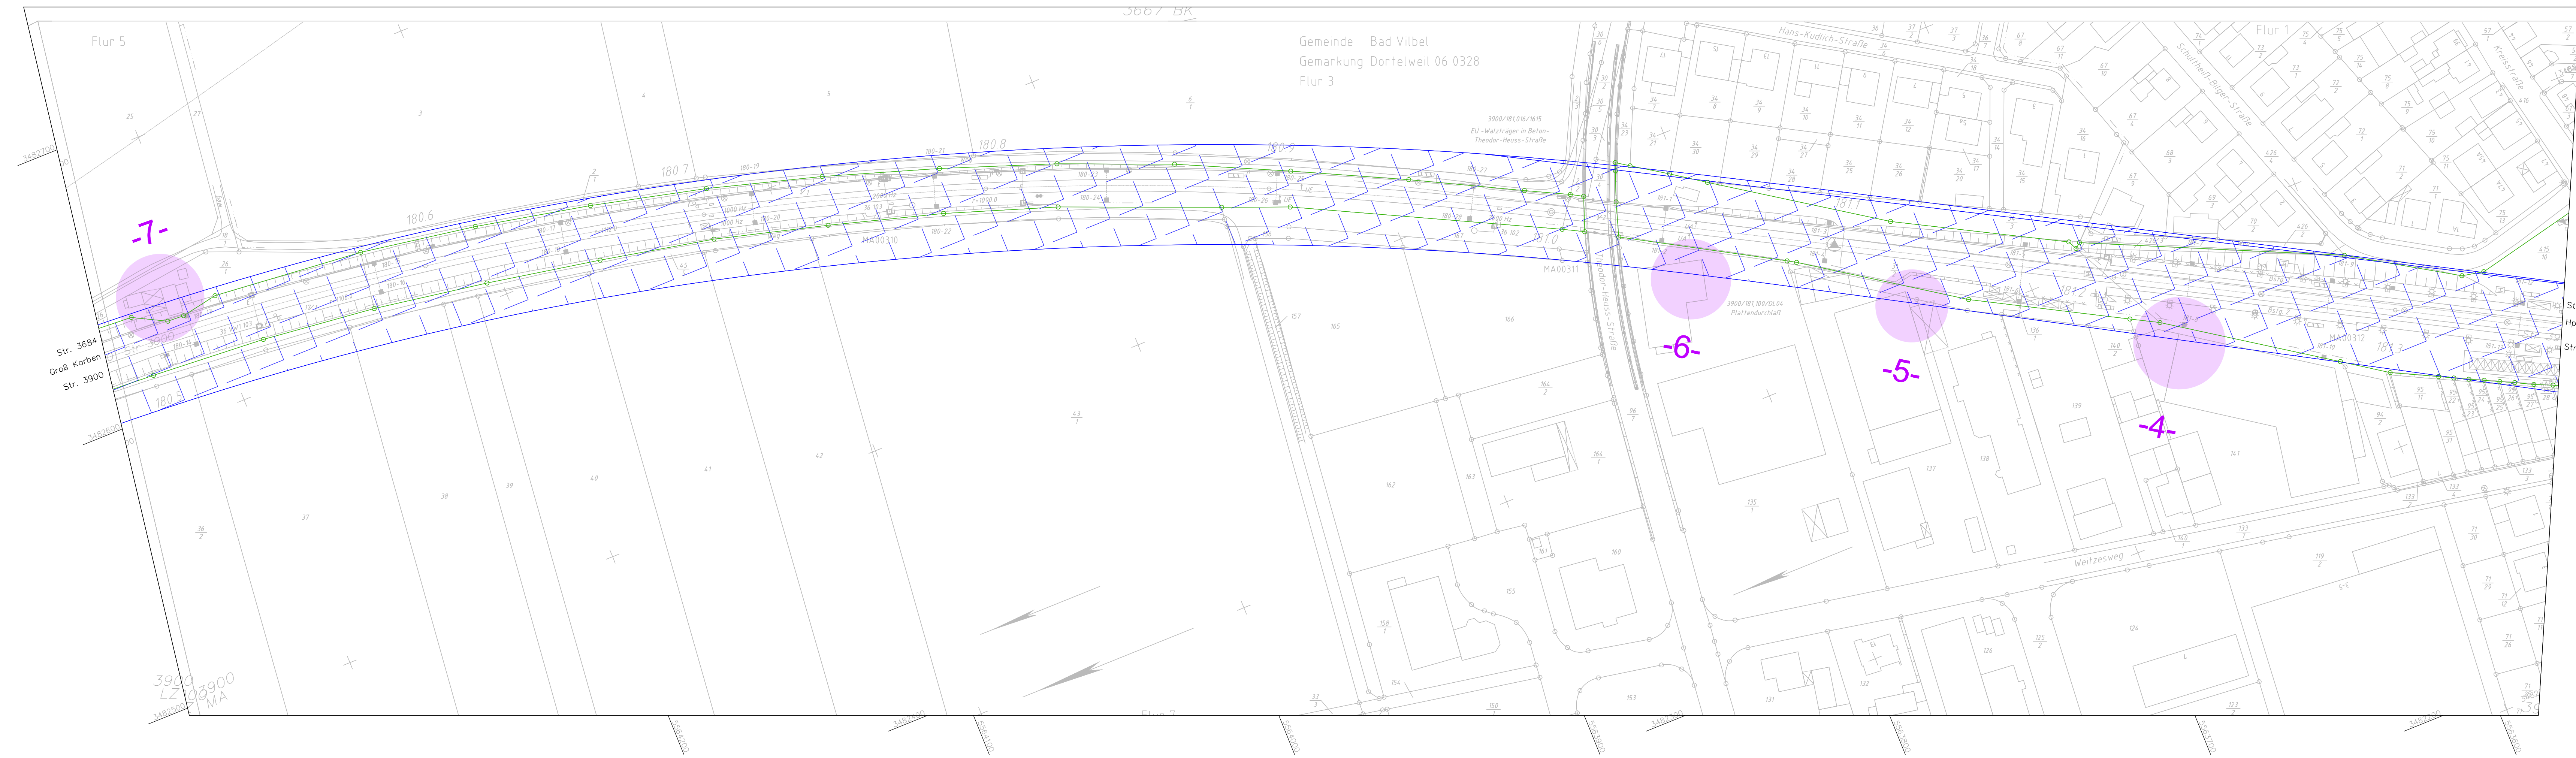

a	Neue Anlage	M.Brunn	08/2014
Index:	Änderungen bzw. Ergänzungen	Name:	Datum:

(Genehmigungsvermerk des EBA)

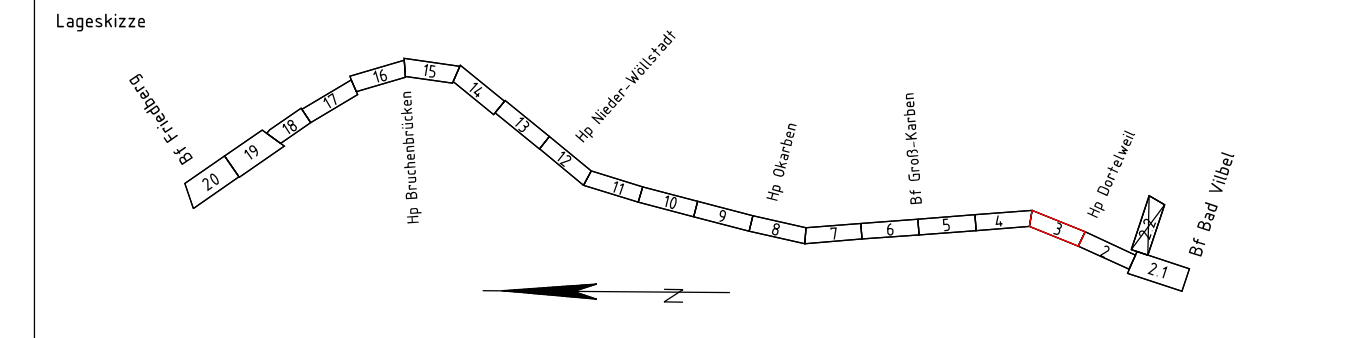

Unterlage für eine Entscheidung nach § 18 AEG

Auftraggeber:	Planverfasser:	DB NETZE	laufende Nr.:	-
	DB ProjektBau GmbH Regionalbereich Mitte Planung Bautechnik I.TP-MI-P (33) Hahnstraße 49 60528 Frankfurt/Main Frankfurt/Main, 30.09.2015, gez. i.V. Klaus Friedrich Ort, Datum, Unterschrift		Auftrag-Nr.:	-
			Datum:	08/2014
			Name:	Ochs
			gepr.:	08/2014
			gepr.:	09/2014
			Rachner:	

Bauherr:	Planung:	DB NETZE	DB NETZE	Plan-Nr.:	GP-1202-EMV-LP 03
DB Netz AG Regionalbereich Mitte Technik S6/NMS IING-MI-N Hahnstraße 52 60528 Frankfurt/Main Frankfurt/Main, 30.09.2015, gez. i.V. Heidi Köppe Ort, Datum, Unterschrift	DB ProjektBau GmbH Regionalbereich Mitte I.TP-MI-P Hahnstraße 49 60528 Frankfurt/Main Frankfurt/Main, 30.09.2015, gez. i.V. Rena Caspari Ort, Datum, Unterschrift			Planart:	-
				Ursprung:	lvl 3900 MC
				Blattgr.:	297 x 1189 mm
				Einwirkungen (Lastmodell):	-
				Höhen- und Koordinatensystem	DHNN 92 DB REF

Maßstab:				1:1000	
Elektromagnetische Verträglichkeit					
Strecke 3900 : Bau- km 180,486 - km 181,360					
S-Bahn Rhein-Main					
Strecke: S6 2. Baustufe, Bad Vilbel-Friedberg					
Bauwerksnummer		Brückennr.		Barcode	
Strecke	Bestands-Kilometer	Kennzahl			
*		*			

CAD-Zeichnung, darf nicht manuell geändert werden!