


CAD-Zeichnung,
darf nicht manuell geändert werden!

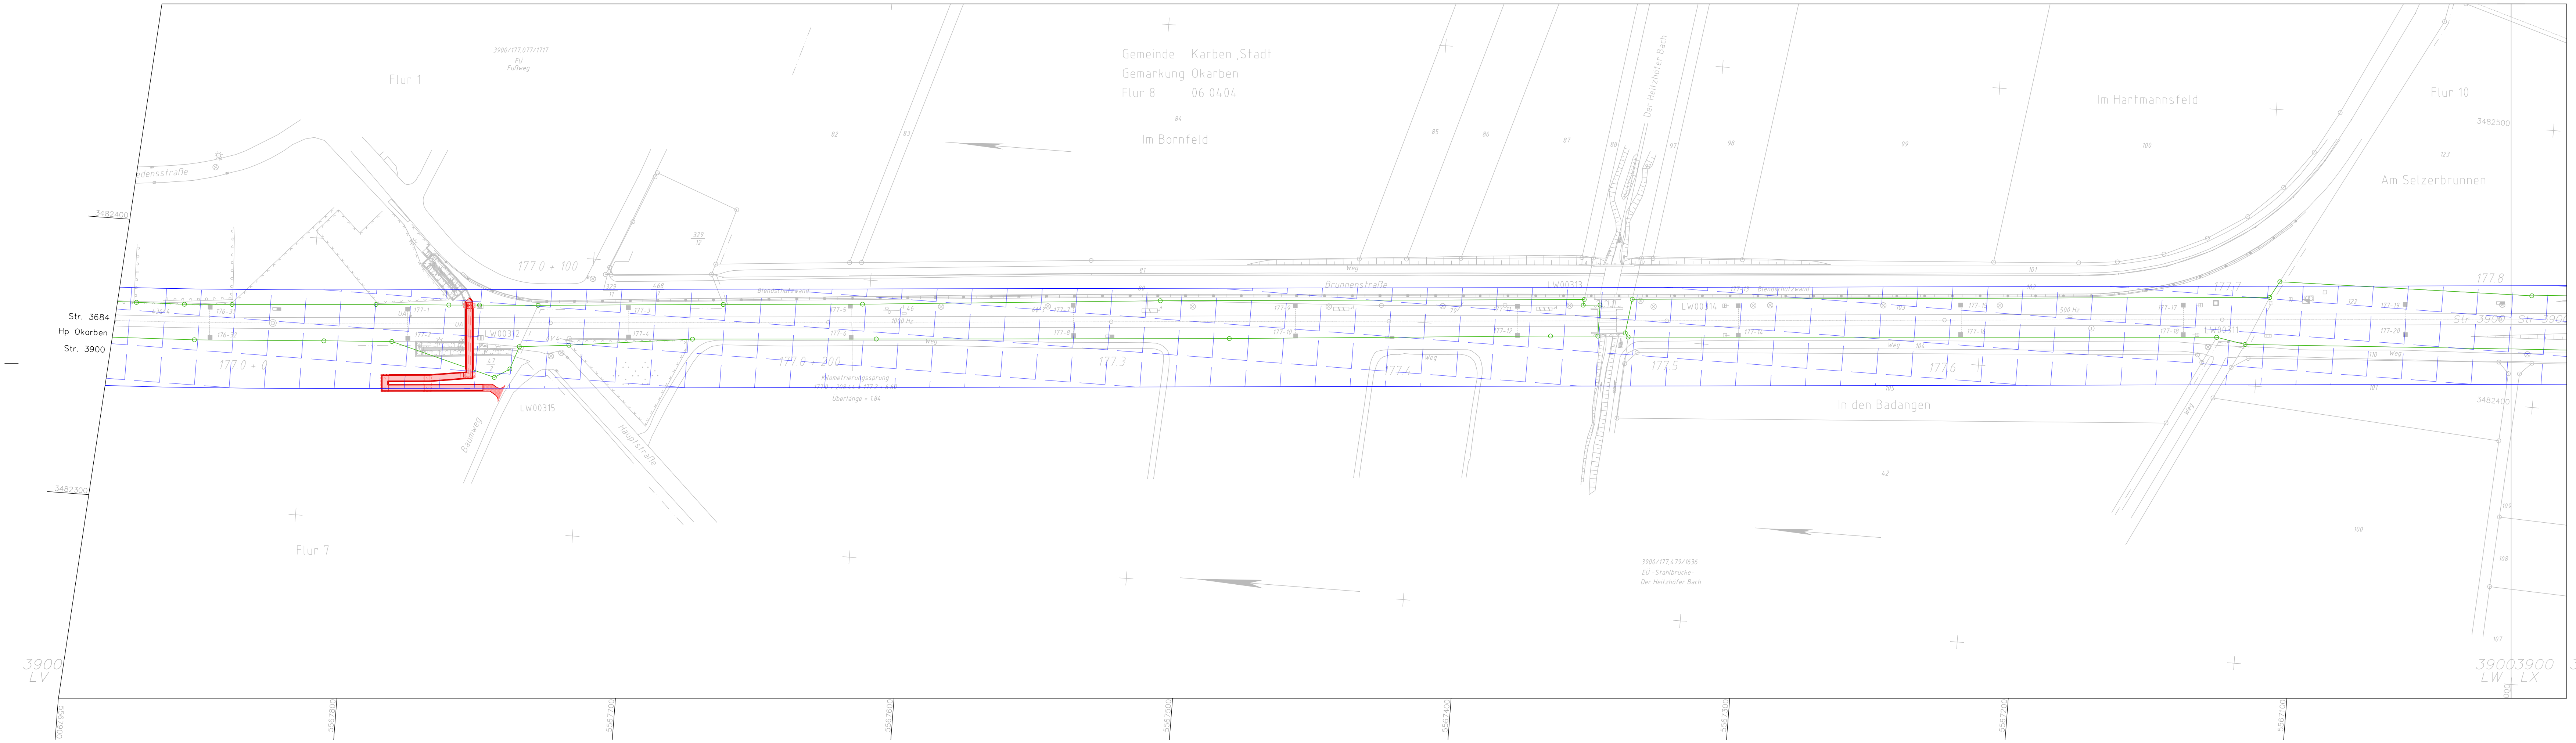


- = Betroffenes Flurstück
- X- = Erweiterung Speiseleitung
- = 10m-Bereich ohne Speiseleitung

neue Anlage 12.2.7a

a	Neue Anlage	M.Brunn	08/2014
Index:	Änderungen bzw. Ergänzungen	Name:	Datum:

(Genehmigungsvermerk des EBA)

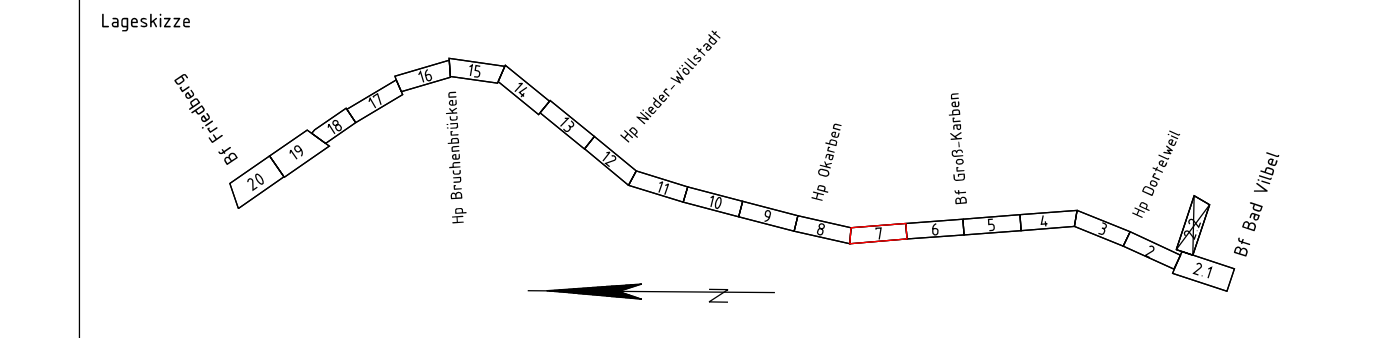

Unterlage für eine Entscheidung nach § 18 AEG

Auftragnehmer:	Planverfasser:	laufende Nr.:	-
DB ProjektBau GmbH Regionalbereich Mitte Planung Bautechnik I.TP-MI-P (33) Hahnstraße 49 60528 Frankfurt/Main Frankfurt/Main, 30.09.2015, gez. i.V. Klaus Friedrich Ort, Datum, Unterschrift	DB NETZE	Auftrag-Nr.:	-
Bauherr:	Planung:	gez.:	08/2014 Ochs
DB Netz AG Regionalbereich Mitte Technik S6/MMS IING-MI-N Hahnstraße 52 60528 Frankfurt/Main Frankfurt/Main, 30.09.2015, gez. i.V. Heidi Köppe Ort, Datum, Unterschrift	DB NETZE	bearb.:	08/2014 Brunn
Maßstab:	1:1000	gepr.:	09/2014 Rachner
Elektromagnetische Verträglichkeit		Plan-Nr.:	GP-2201 EMV-LP 07
Strecke 3900 : Bau- km 176,917 – km 177,805		Planart:	-
Projekt:		Ursprung:	lvi 3900 MC
S-Bahn Rhein-Main		Blattgr.:	297 x 1189 mm
Strecke: S6 2. Baustufe, Bad Vilbel-Friedberg		Einwirkungen (Lastmodell):	-
Bauwerksnummer		Höhen- und Koordinatensystem:	DHNN 92 DB REF
Bestands-Kilometer		Barcode	
Kennzahl			