


CAD-Zeichnung,
darf nicht manuell geändert werden!

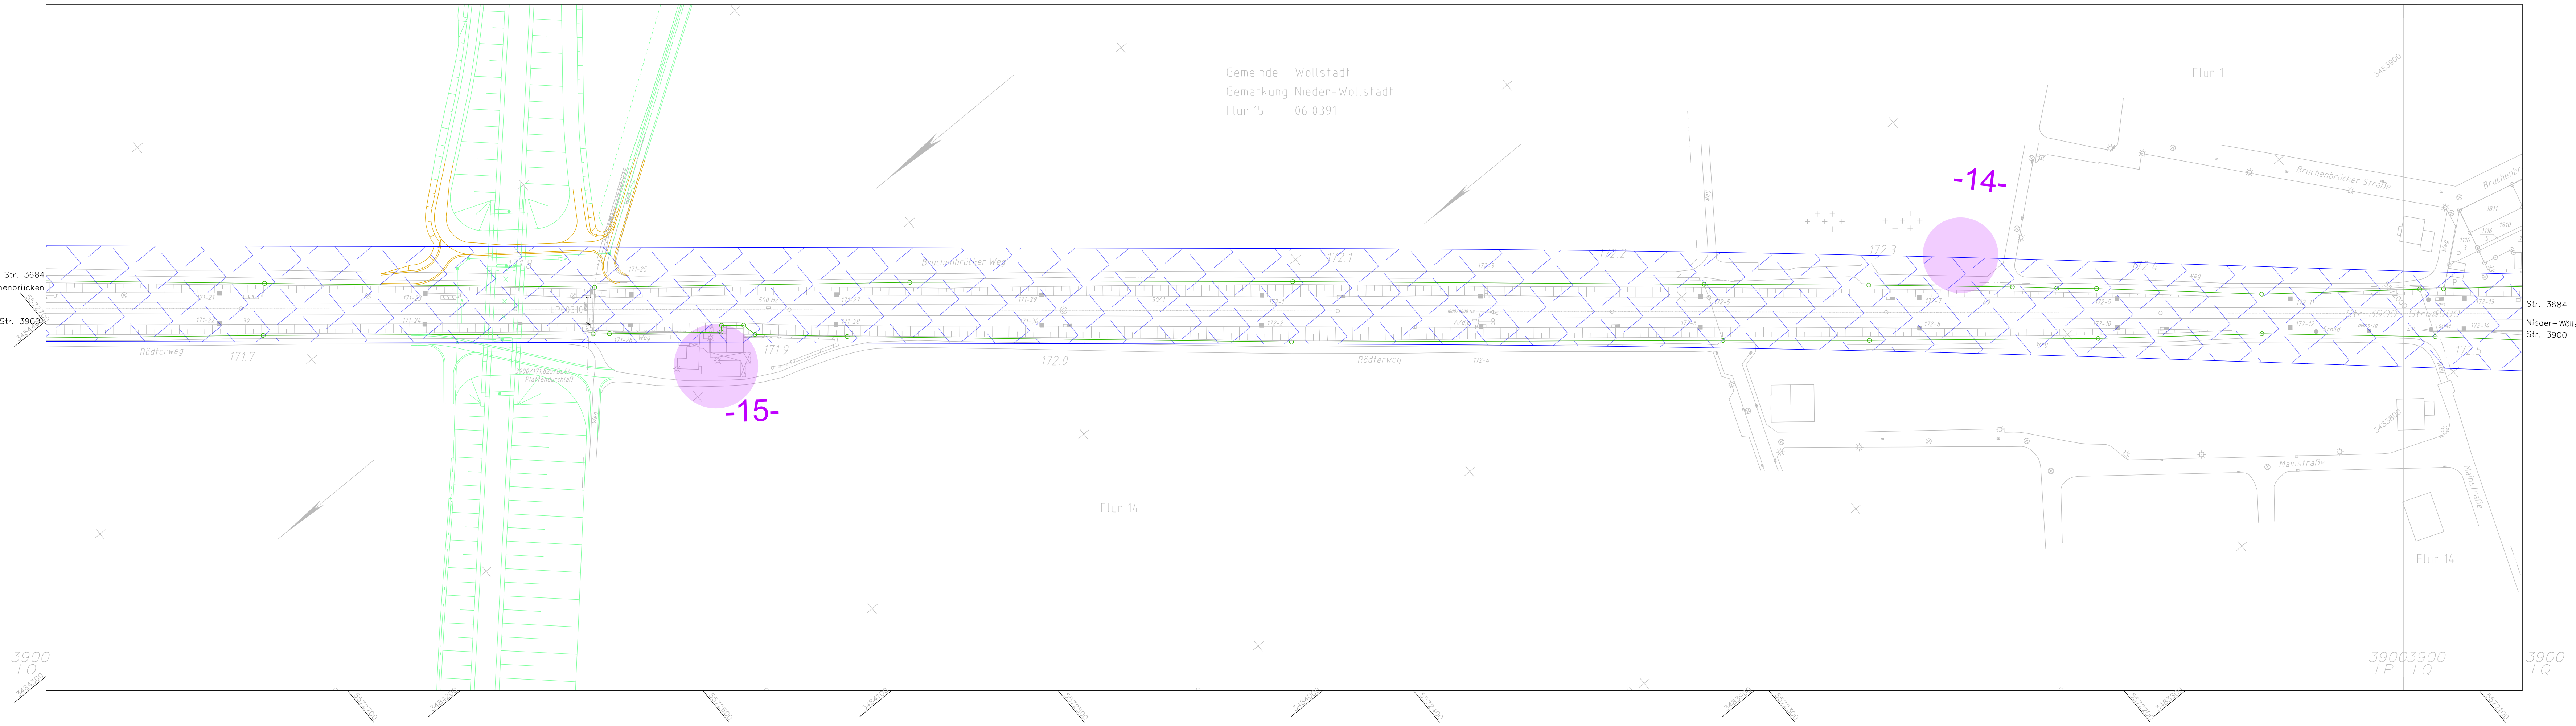


Gemeinde Wöllstadt
Gemarkung Nieder-Wöllstadt
Flur 15 06 0391

- = Betroffenes Flurstück
- = Erweiterung Speiseleitung
- = 10m-Bereich ohne Speiseleitung

neue Anlage 12.2.13a

a	Neue Anlage	M.Brunn	08/2014
Index:	Änderungen bzw. Ergänzungen	Name:	Datum:

(Genehmigungsvermerk des EBA)

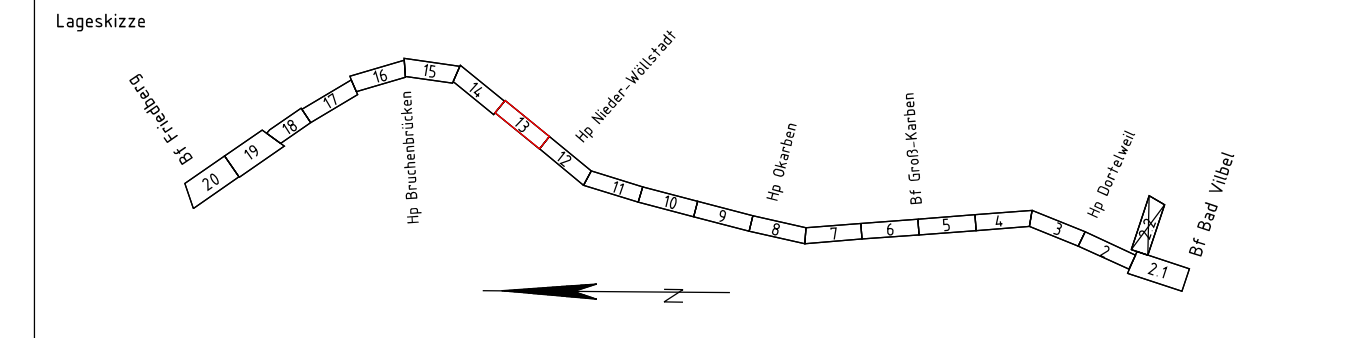

Unterlage für eine Entscheidung nach § 18 AEG

Auftraggeber: DB Netz AG Regionalbereich Mitte Technik S6/MMS IING-MI-N Hahnstraße 52 60528 Frankfurt/Main	Planverfasser: DB ProjektBau GmbH Regionalbereich Mitte Planung Bautechnik I.TP-MI-P (33) Hahnstraße 49 60528 Frankfurt/Main Frankfurt/Main, 30.09.2015, gez. i.V. Klaus Friedrich Ort, Datum, Unterschrift		laufende Nr.: -
			Auftrag-Nr.: -
Bauherr: DB Netz AG Regionalbereich Mitte Technik S6/MMS IING-MI-N Hahnstraße 52 60528 Frankfurt/Main	Planung: DB ProjektBau GmbH Regionalbereich Mitte I.TP-MI-P Hahnstraße 49 60528 Frankfurt/Main Frankfurt/Main, 30.09.2015, gez. i.V. Rena Casper Ort, Datum, Unterschrift		gepr.: 09/2014
			gepr.: 09/2014
<p>Elektromagnetische Verträglichkeit</p> <p>Strecke 3900 : Bau- km 171,571 - km 172,474</p>		<p>Plan-Nr.: GP-3104-EMV-LP 13</p> <p>Planart: -</p> <p>Ursprung: lvi 3900 MC</p> <p>Blattgr.: 297 x 1189 mm</p> <p>Einwirkungen (Lastmodell): -</p> <p>Höhen- und Koordinatensystem DHN 92 DB REF</p>	

Projekt: S-Bahn Rhein-Main			
Strecke: S6 2. Baustufe, Bad Vilbel-Friedberg			
Bauwerksnummer		Brückennr.	
Strecke	Bestands-Kilometer	Kennzahl	Barcode
*	*	*	