

Gemeinde Friedberg (Hessen), Kreisstadt  
 Gemarkung Bruchenbrücken  
 06 0317

Flur 1


Flur 4

Flur 6


- = Betroffenes Flurstück
- = Erweiterung Speiseleitung
- = 10m-Bereich ohne Speiseleitung

neue Anlage 12.2.16a

-17-

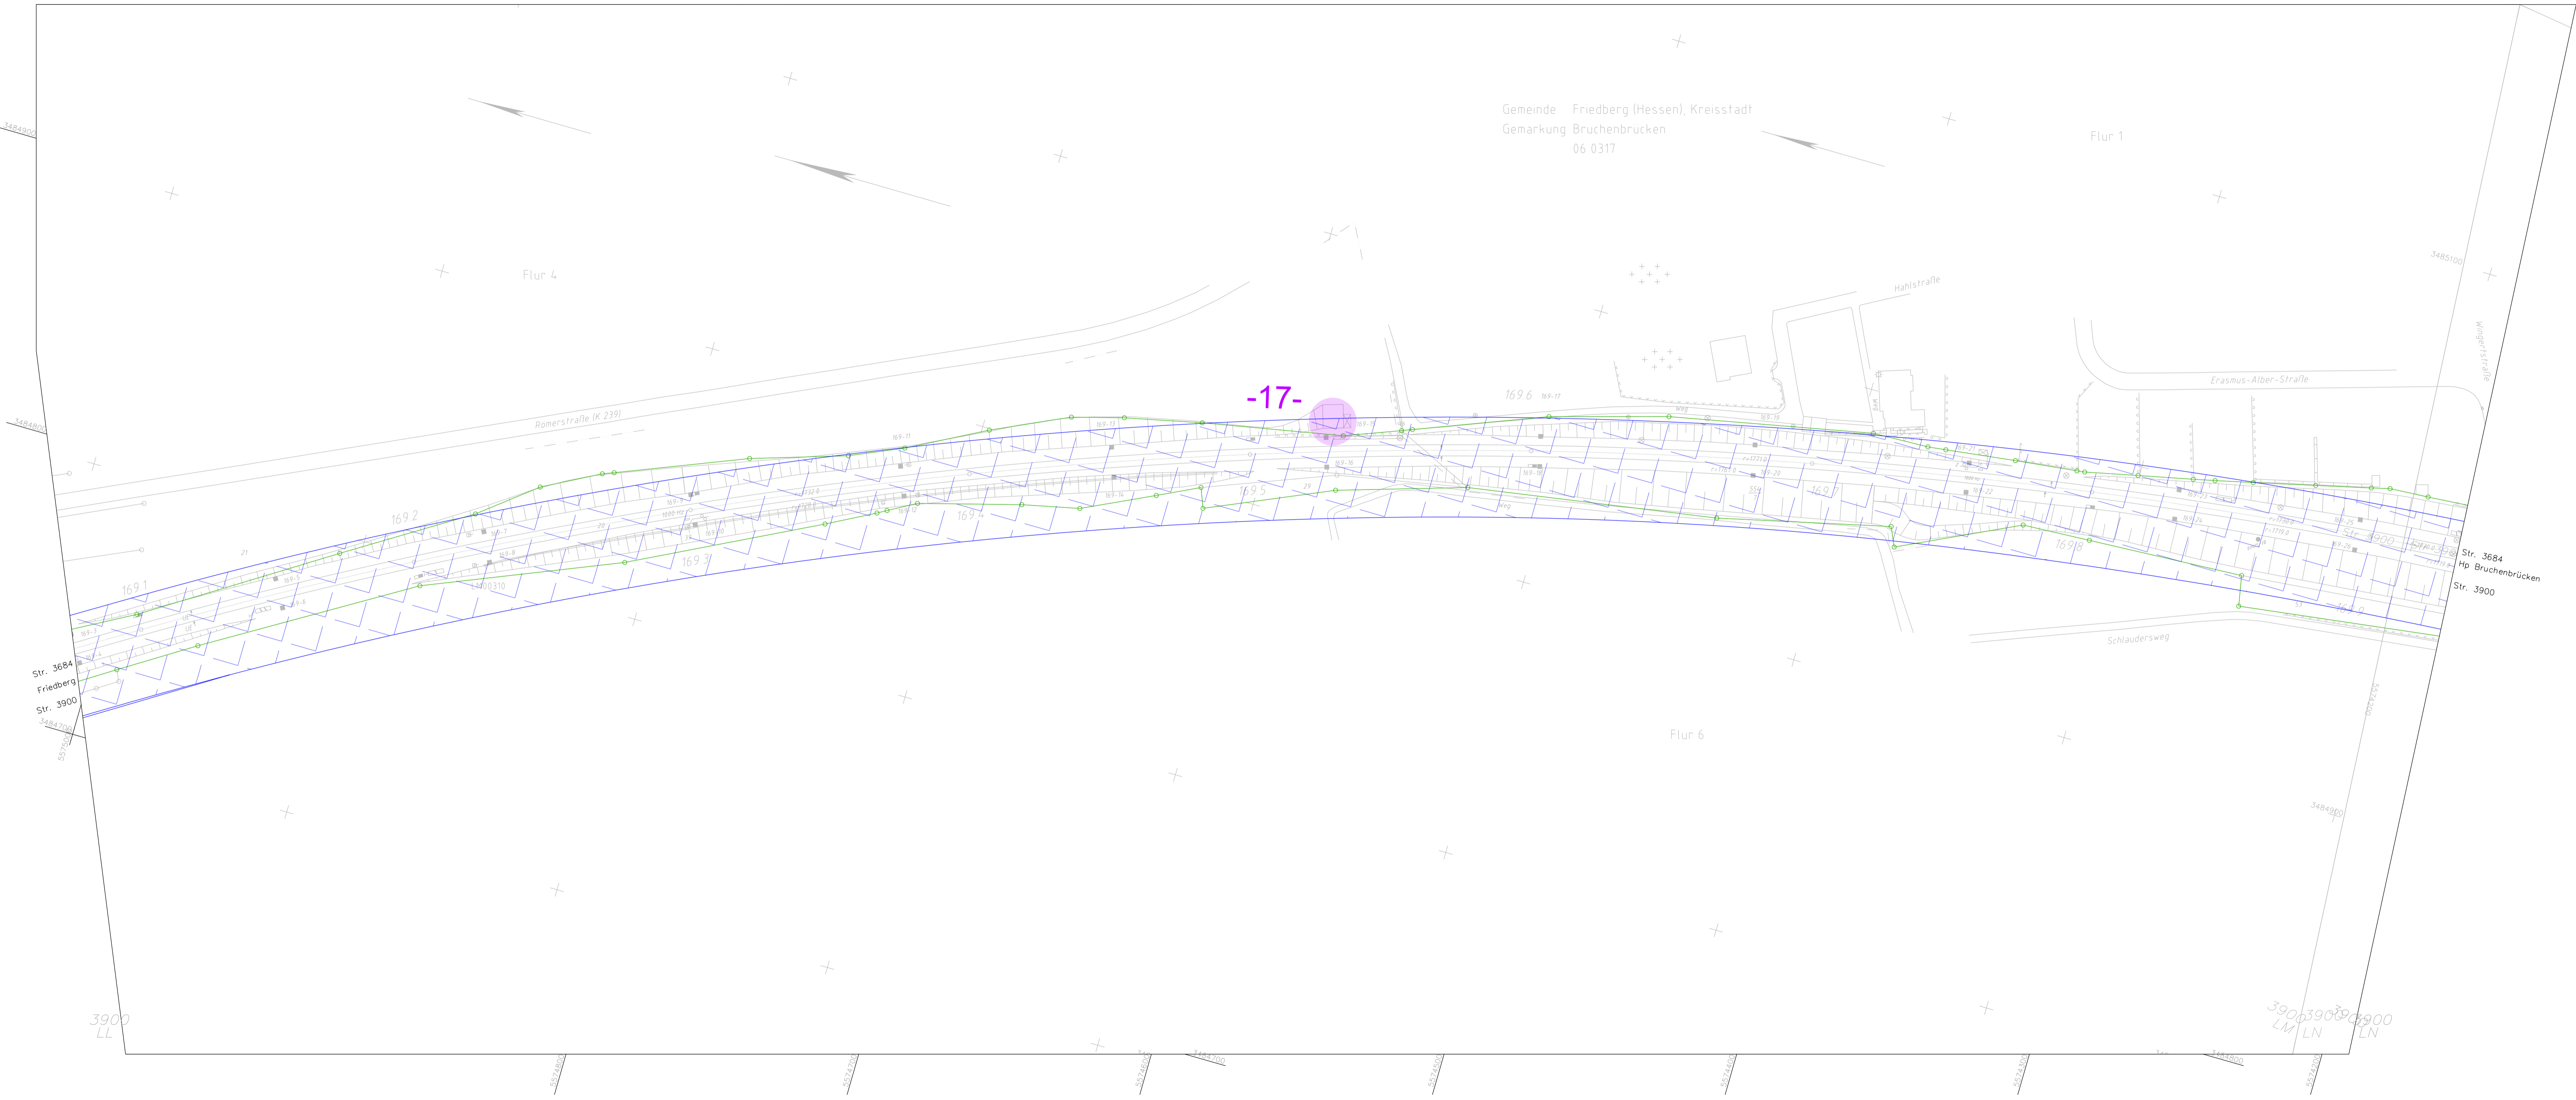

a	Neue Anlage	M.Brunn	08/2014
Index:	Änderungen bzw. Ergänzungen	Name:	Datum:

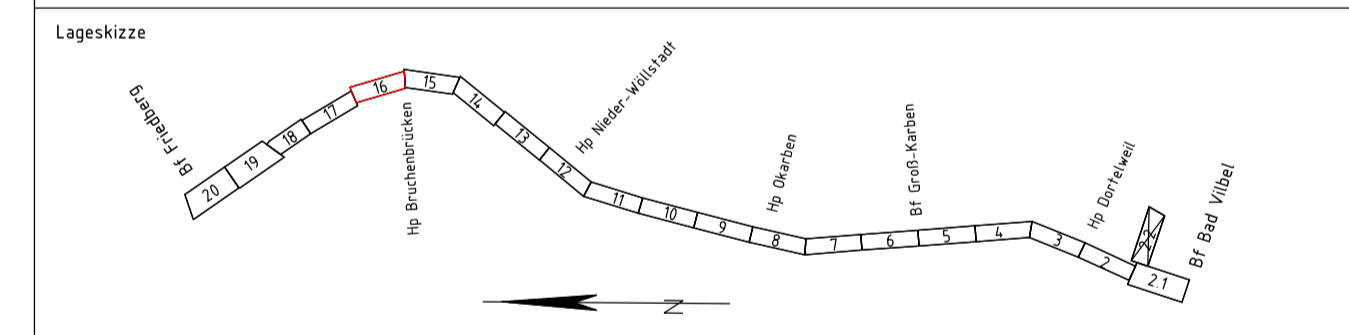

Unterlage für eine Entscheidung nach § 18 AEG

Auftraggeber:	Planverfasser:	laufende Nr.:	-
DB Netz AG	DB ProjektBau GmbH	Auftrag-Nr.:	-
Regionalbereich Mitte	Regionalbereich Mitte		
Technik S6/NMS I/NG-MI-N	Planung Bautechnik LTP-MI-P (33)	gez.:	08/2014 Ochs
Hahnstraße 52	60528 Frankfurt/Main	bearb.:	08/2014 Brunn
60528 Frankfurt/Main	Frankfurt/Main, 30.09.2015, gez. LV Klaus Friedrich	gepr.:	09/2014 Rächner
Ort, Datum, Unterschrift	Ort, Datum, Unterschrift		
Bauherr:	Planung:	Plan-Nr.:	GP-4.103-EMV-LP_16
DB Netz AG	DB ProjektBau GmbH	Planart:	-
Regionalbereich Mitte	Regionalbereich Mitte	Ursprung:	lvi 3900 MC
Technik S6/NMS I/NG-MI-N	LTP-MI-P	Blattgr.:	420 x 1189 mm
Hahnstraße 52	Hahnstraße 49	Einwirkungen (Lastmodelle):	-
60528 Frankfurt/Main	60528 Frankfurt/Main	Höhen- und Koordinatensystem:	DHNM 92 DB REF
Frankfurt/Main, 30.09.2015, gez. LV Klaus Friedrich	Frankfurt/Main, 30.09.2015, gez. LV Klaus Friedrich		
Ort, Datum, Unterschrift	Ort, Datum, Unterschrift		

Projekt:	S-Bahn Rhein-Main		
Strecke:	S6 2. Baustufe, Bad Vilbel-Friedberg		
	Bauwerksnummer	Brückennr.	Barcode
Strecke	Bestands-Kilometer	Kennzahl	
*	*	*	

CAD-Zeichnung,  
darf nicht manuell geändert werden!