


CAD-Zeichnung, darf nicht manuell geändert werden!

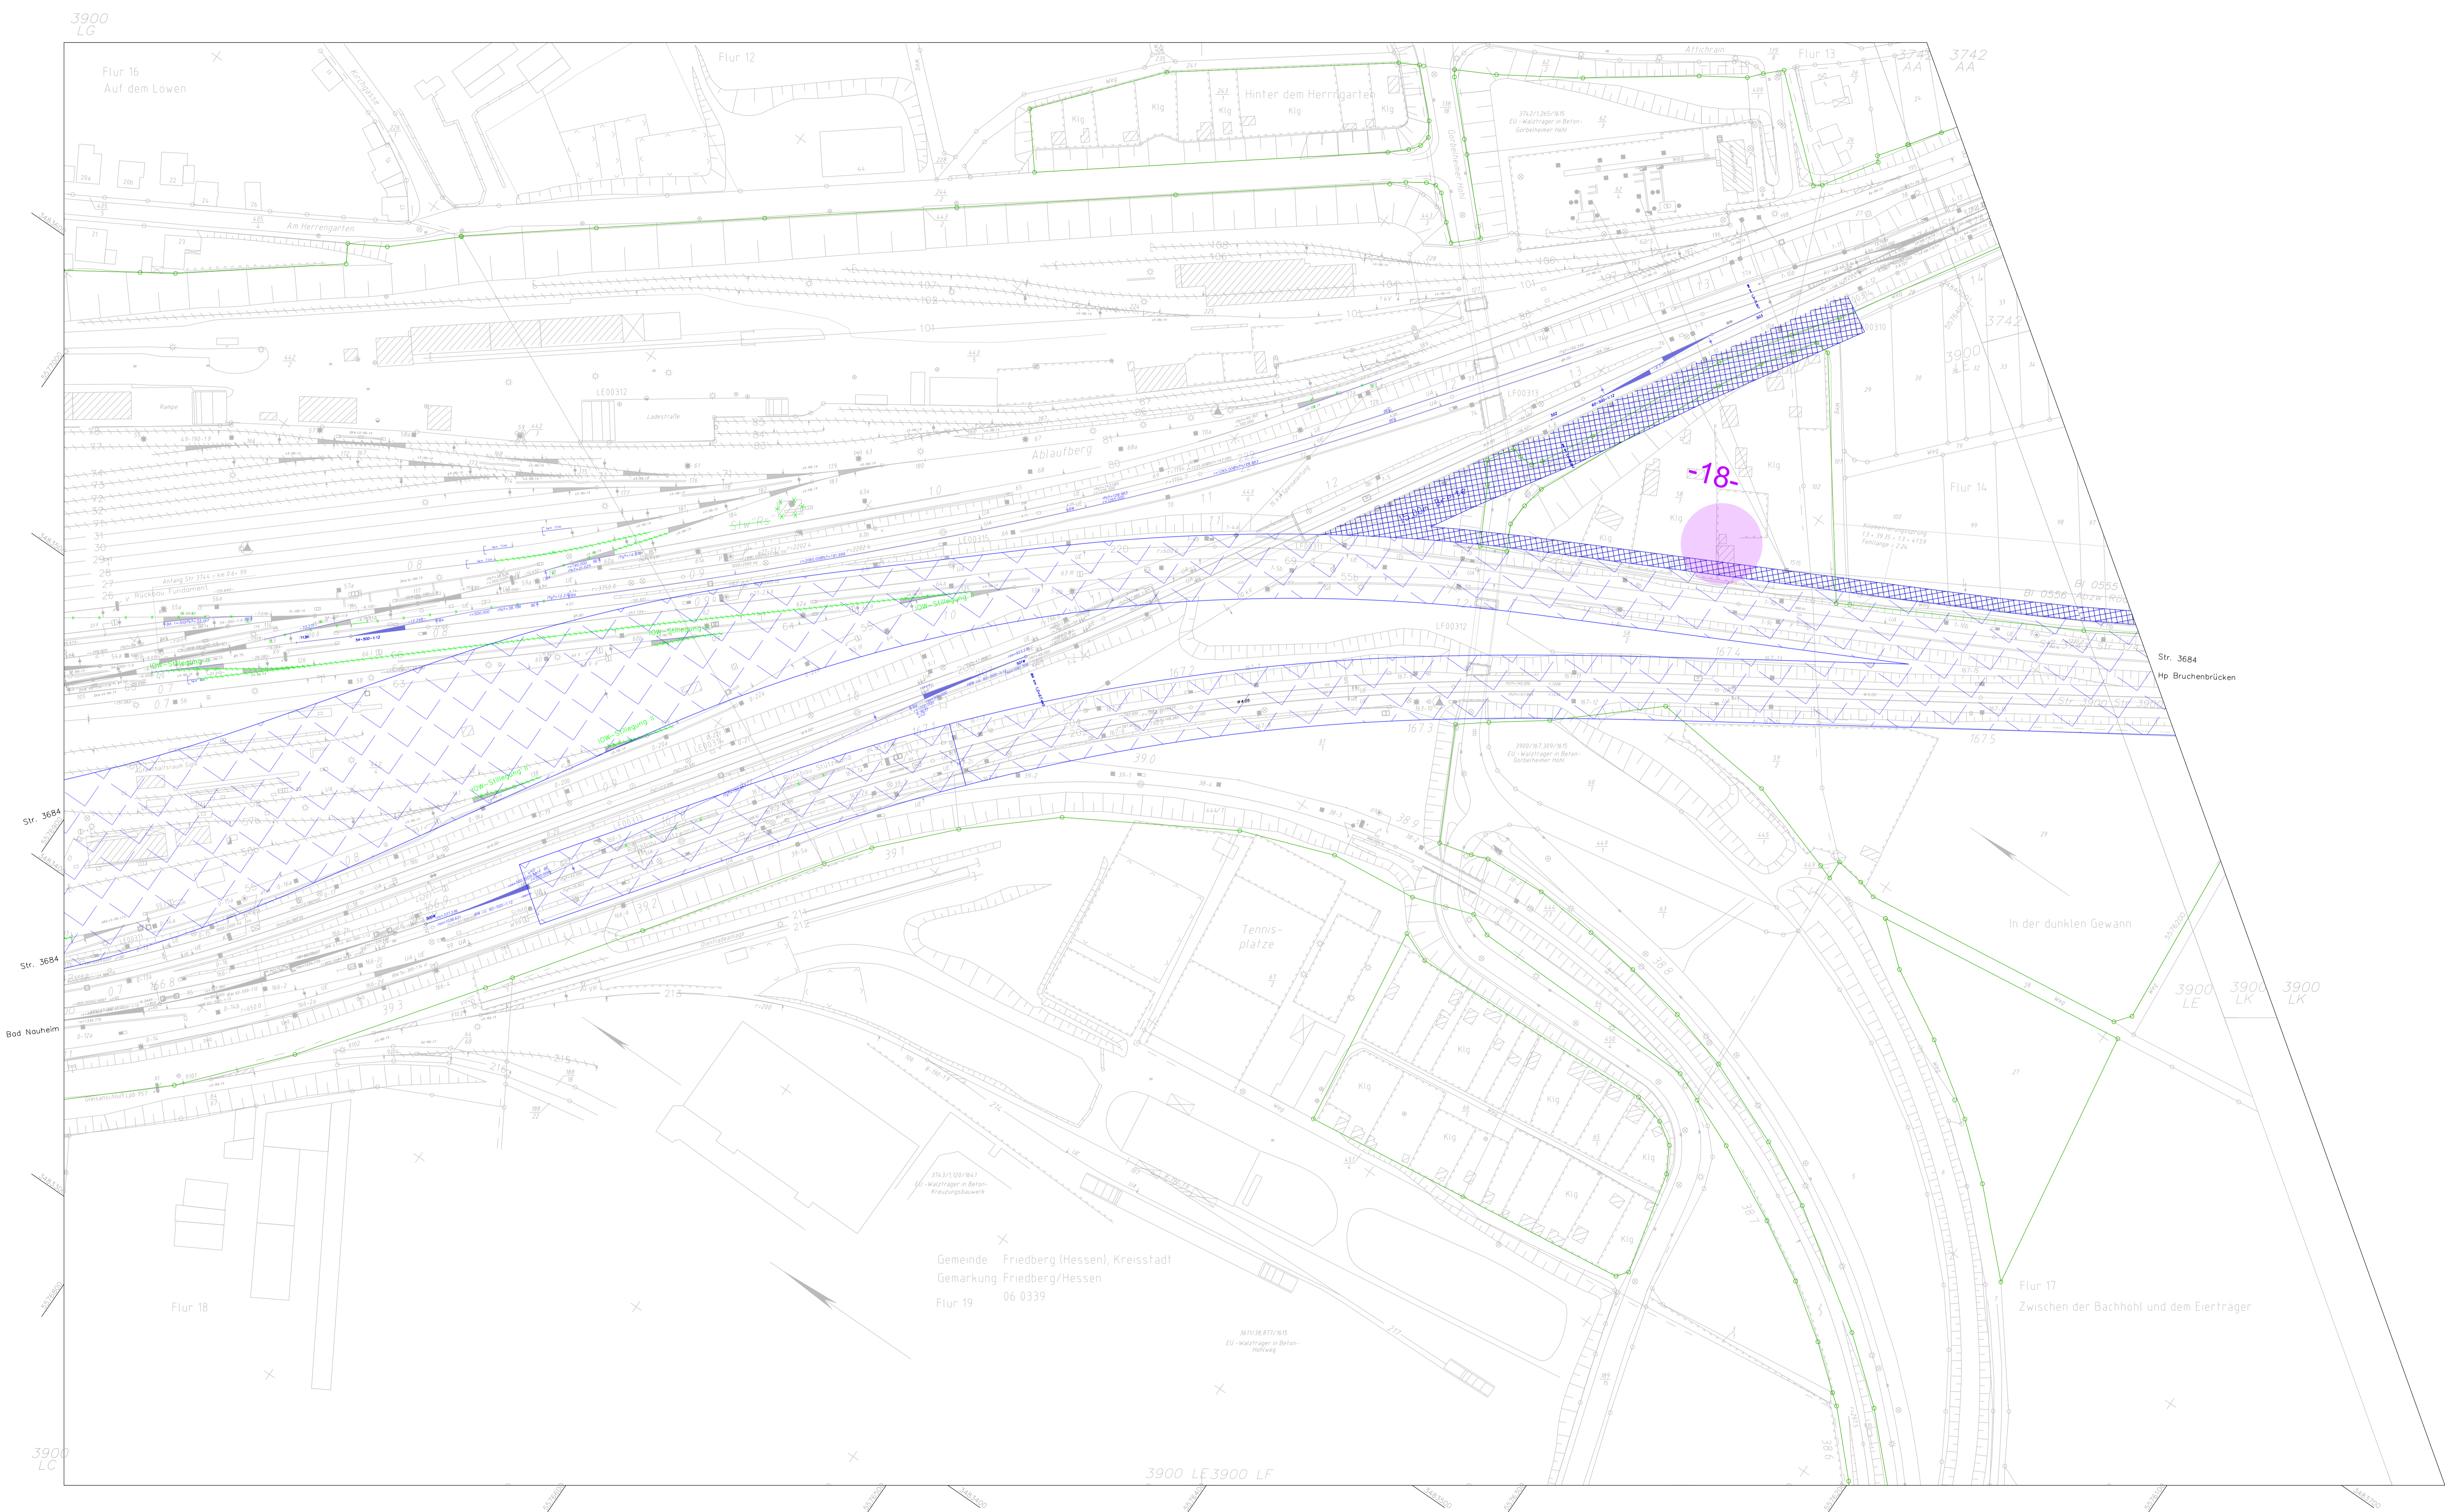

- = Betroffenes Flurstück
- = Erweiterung Speiseleitung
- = 10m-Bereich ohne Speiseleitung

neue Anlage 12.2.19a

<b>a</b> Neue Anlage	M. Brunn	08/2014
Index: Änderungen bzw. Ergänzungen	Name:	Datum:

Lagekarte	

**Unterlage für eine Entscheidung nach § 18 AEG**

<b>Auftraggeber:</b>	<b>Planverfasser:</b>	<b>DB NETZE</b>	laufende Nr.:	-
<b>Bauherr:</b>	<b>DB Netz AG</b>	<b>DB NETZE</b>	Auftrag-Nr.:	-
<b>Planstab:</b>	3900 LE 3900 LF	3900 LE 3900 LF	Datum:	-
<b>Projekt:</b>		<b>S-Bahn Rhein-Main</b>		
<b>Strecke:</b>		<b>S6 2. Baustufe, Bad Vilbel-Friedberg</b>		
<b>Strecke</b>	<b>Bauwerksnummer</b>	<b>Brückennr.</b>	<b>Barcode</b>	
*	*	*		

<b>Strecke</b>		<b>Bauwerksnummer</b>		<b>Brückennr.</b>	<b>Barcode</b>
*	*	*	*	*	*