Anlage 12.13.2.11.2.1a - neu

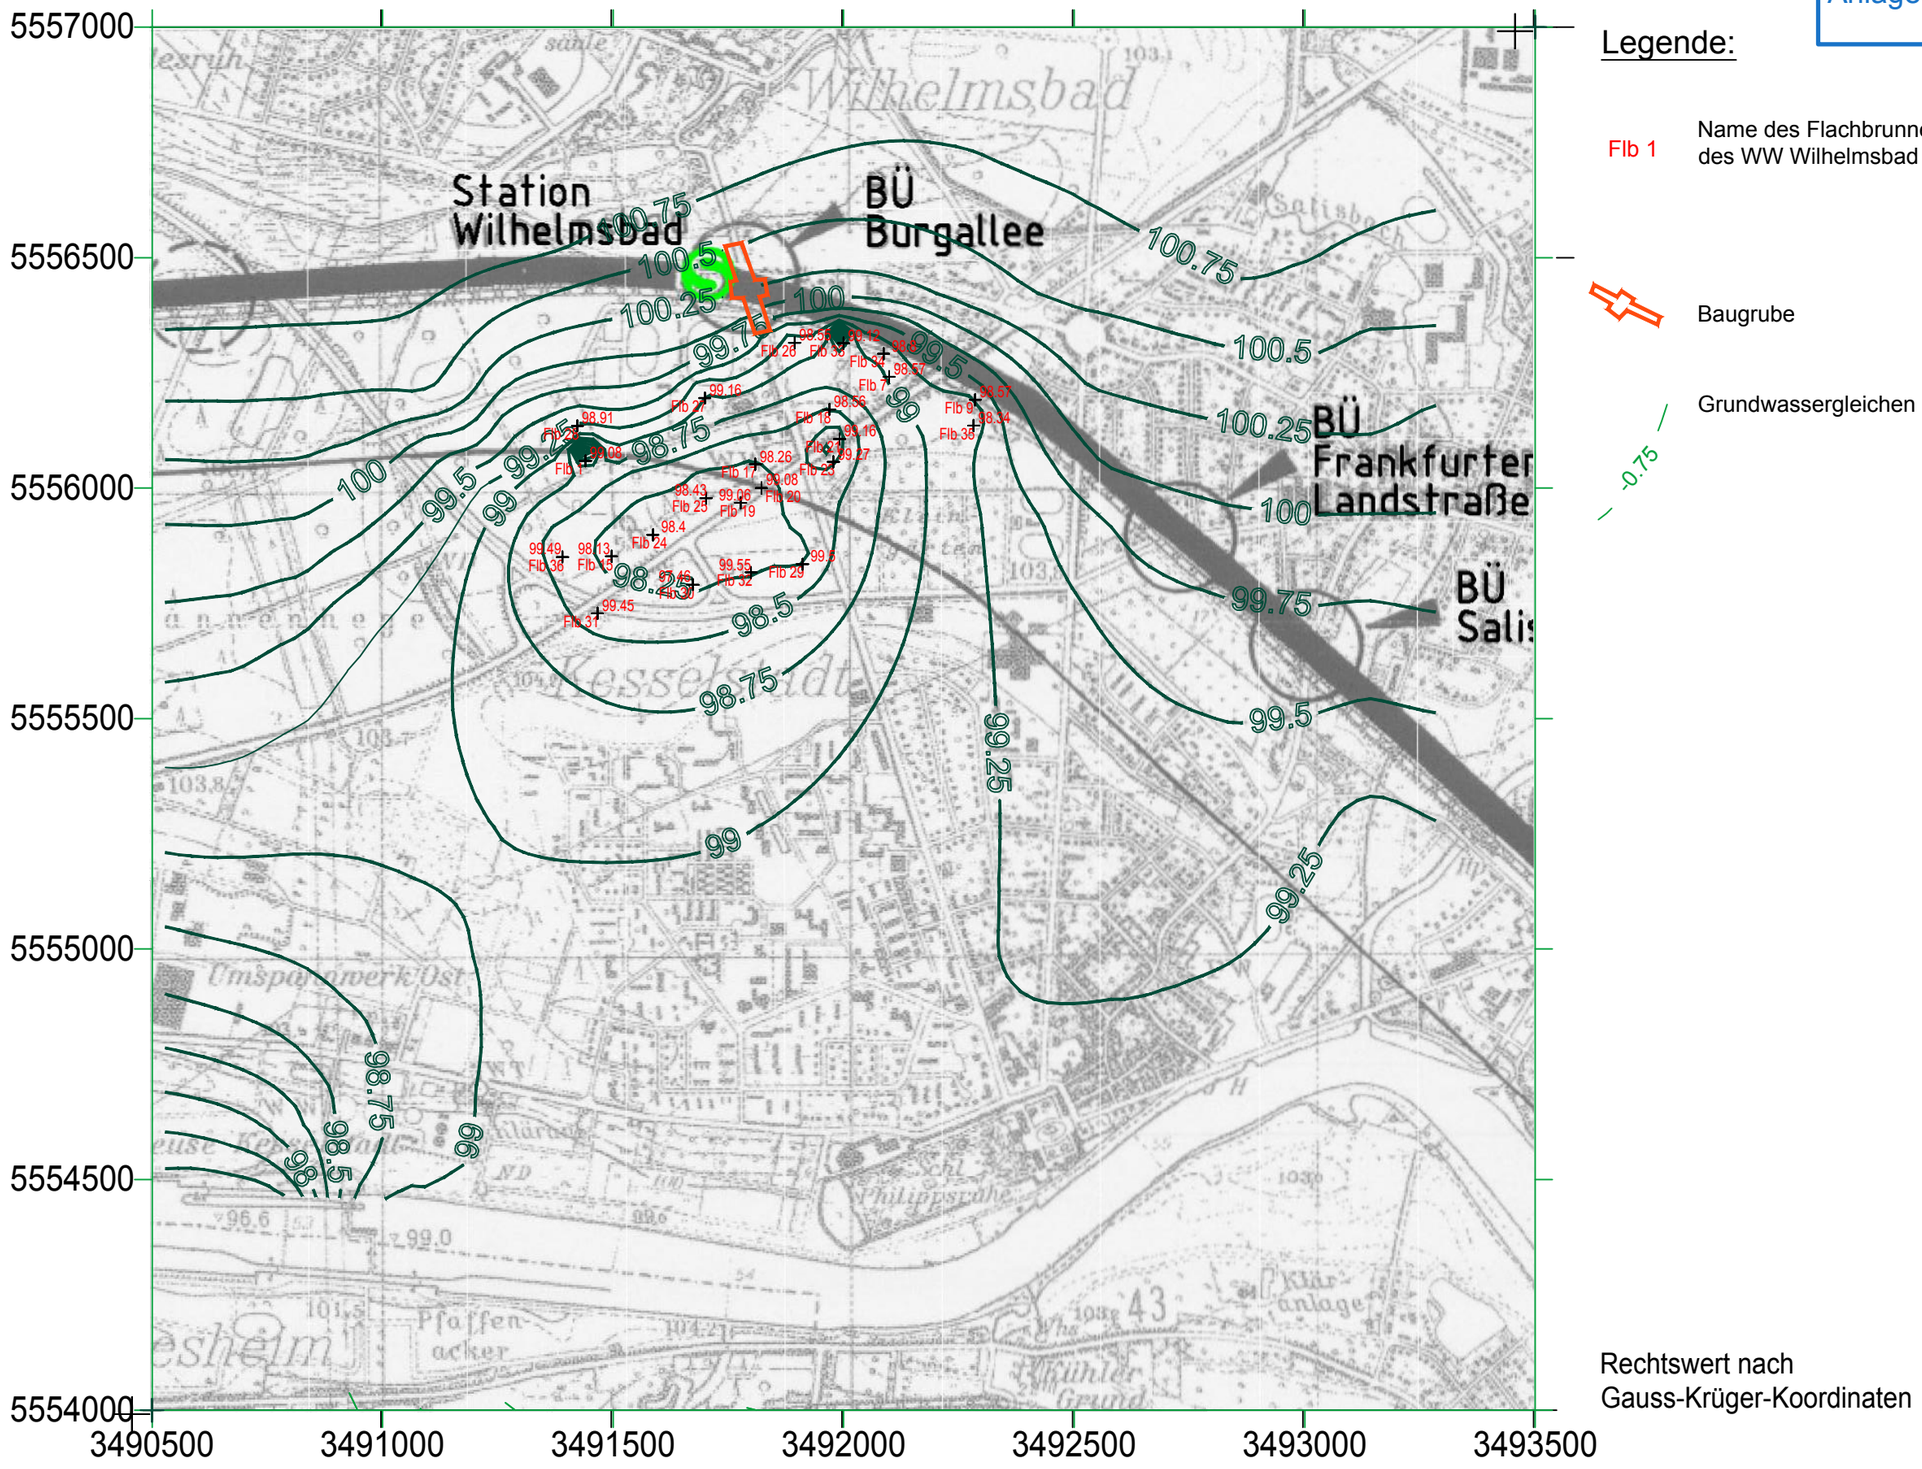

Legende:

Flb 1 — Name des Flachbrunnens des WW Wilhelmsbad

Baugrube

Grundwassergleichen

E:\Daten\P2200-2299\P2288\Planänderungsverfahren-Blaudruck\PFA 3\Hydrologie\P2288_Anl. 11\P2288_Anl._11.2.1 Grundwassergleiche 500.000.dwg
Ansichtsfenster : Anl. 11.2.1

DR. SPANG
DR. SPANG Ingenieurgesellschaft für Bauwesen, Geologie und Umwelttechnik mbH
Westfalenstraße 5 - 9, 58455 Witten, Deutschland
Telefon +49 / (0) 23 02 / 9 14 02 - 0 Fax +49 / (0) 23 02 / 9 14 02 - 20

Gefährdungsabschätzung

Brunnenentnahmerate: 500.000 m³ pro Jahr

P2288

Anlage 12.13.2.11.2.1a - neu

Grundwassergleichen entlang der Strecke im WSG 2