



Legende:

- Flb 1 Name des Flachbrunnens des WW Wilhelmsbad
- WSG 2.1 Abwehrbrunnen
- Abwehrbrunnen
- ▭ Baugrube
- Grundwassergleichen

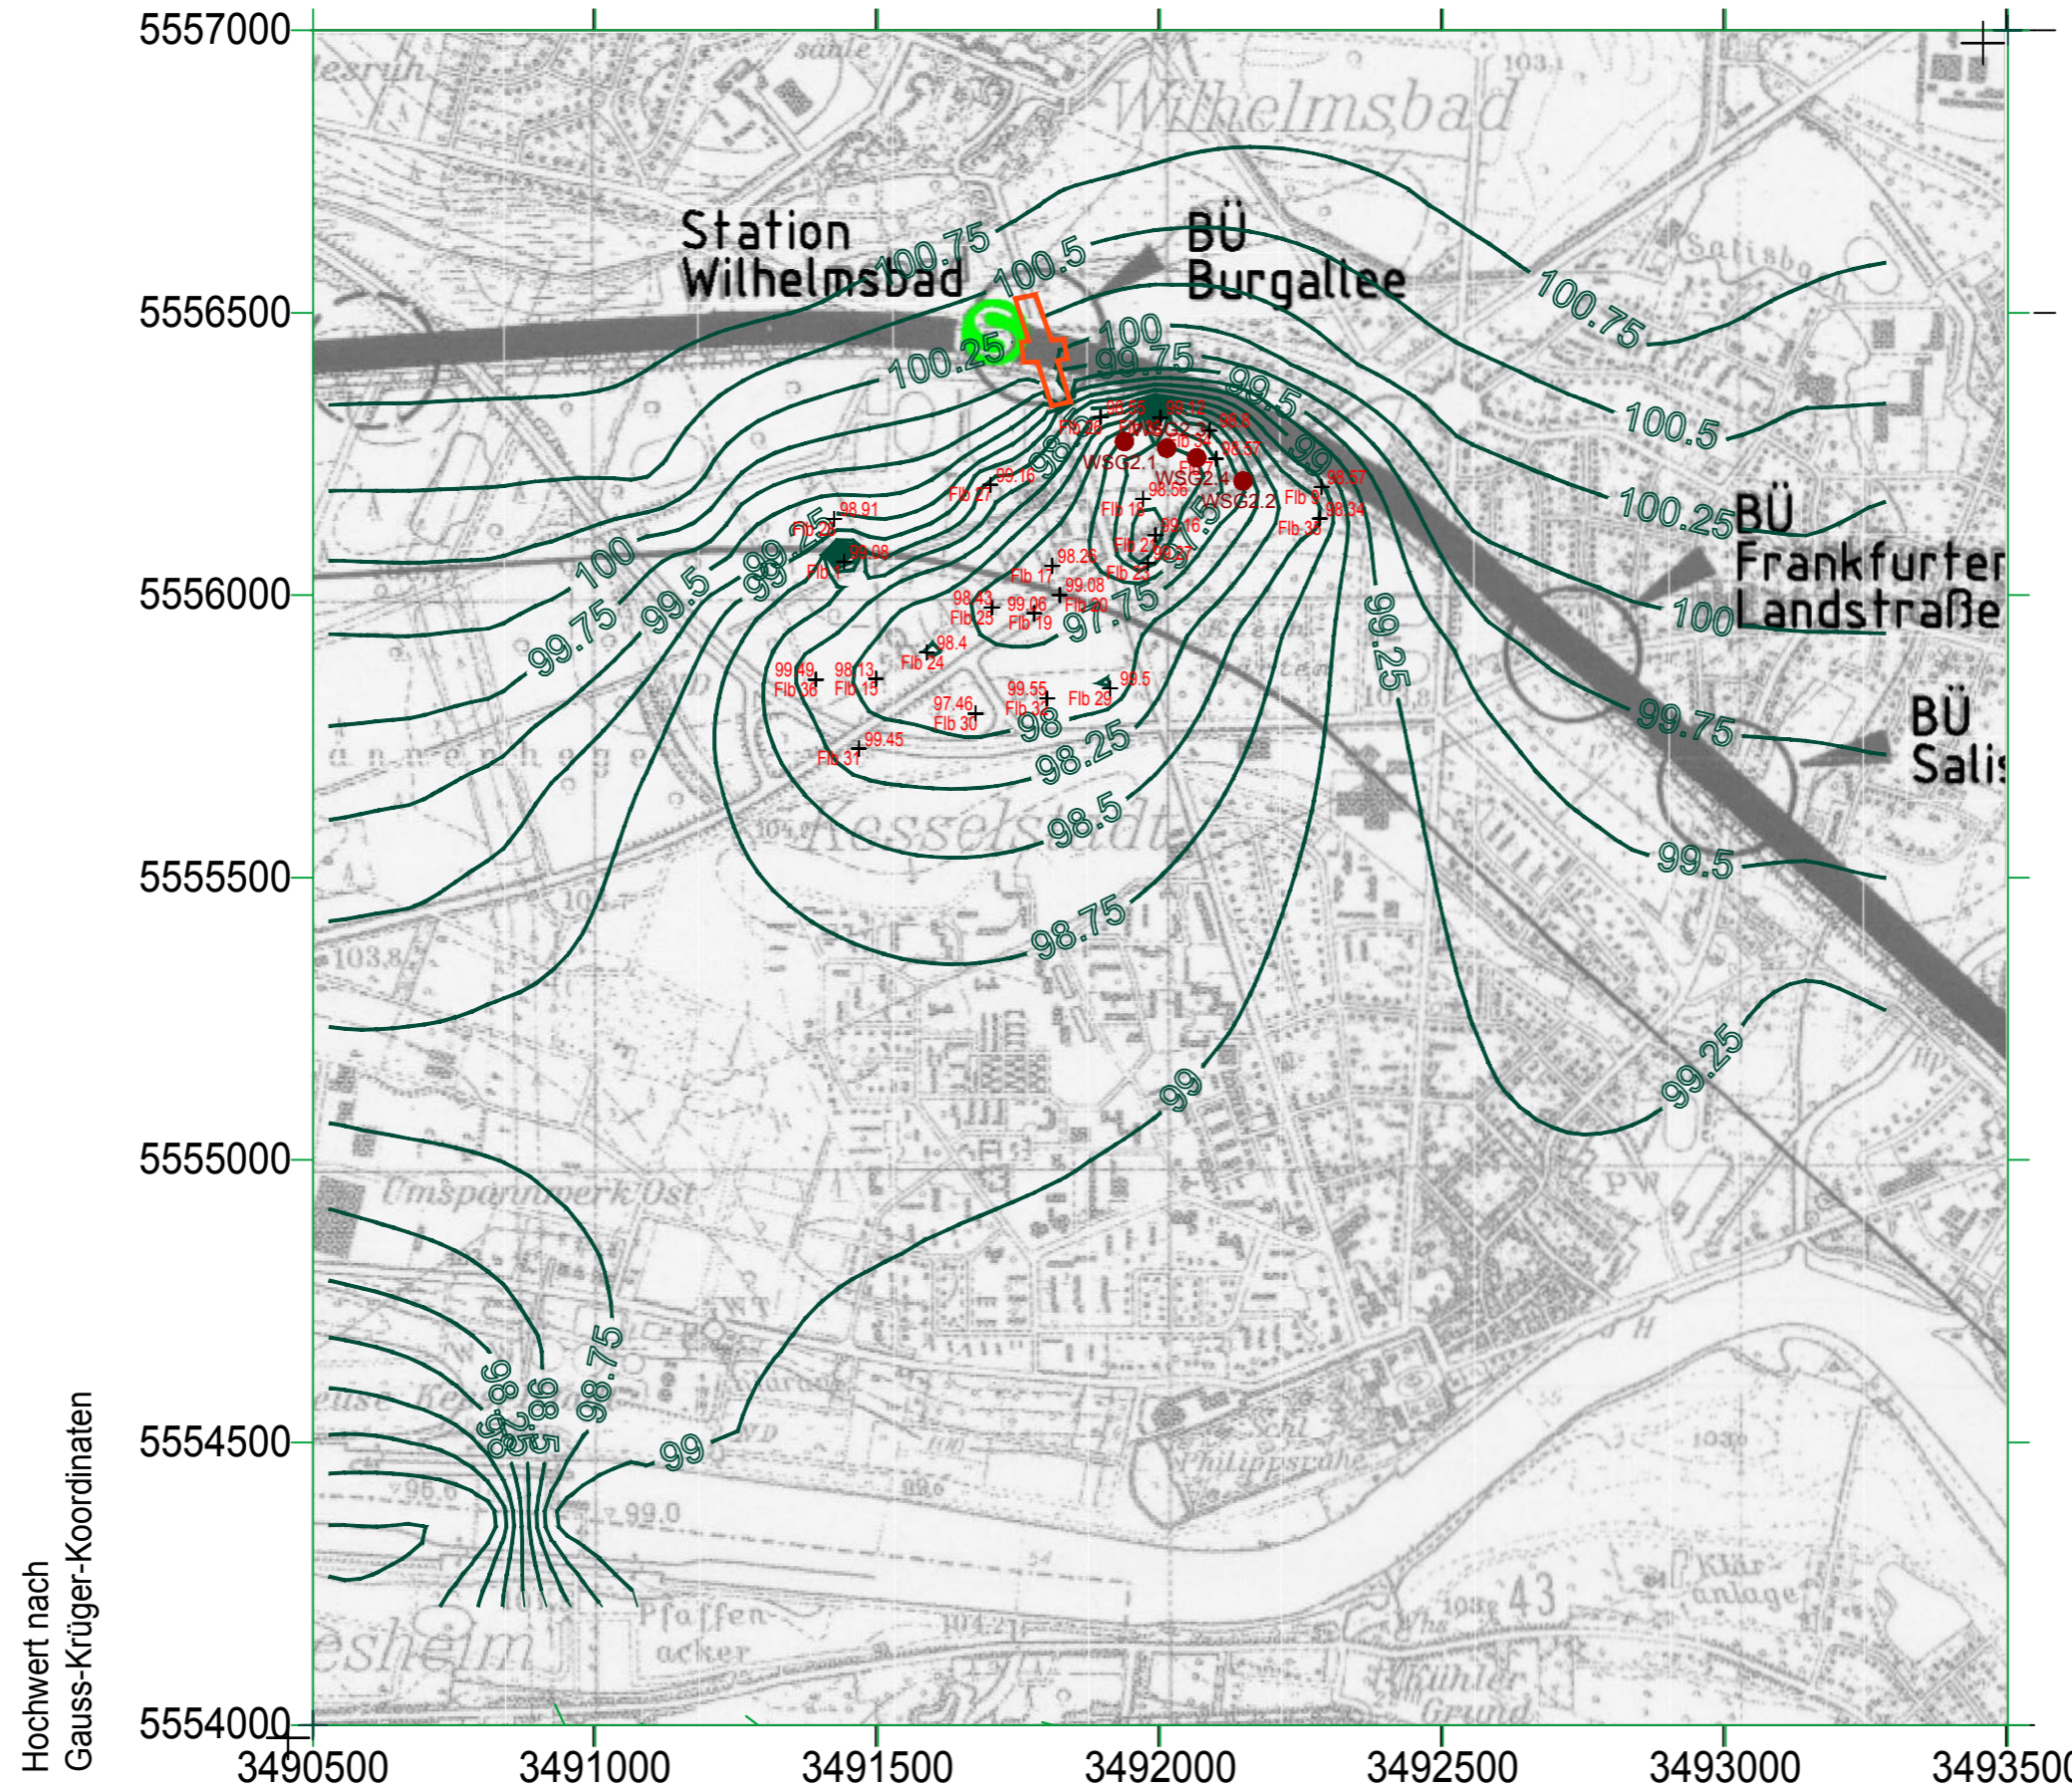

E:\Daten\2200-2299\2288\Planänderungsverfahren-Blaudruck\PFA 3\Hydrologie\2288\_Anl. 11\2288\_Anl. 11.2.2 Grundwassergleiche mit AB.dwg  
Ansichtsfenster: Anl. 11.2.2

 DR. SPANG Ingenieuresellschaft für Bauwesen, Geologie und Umwelttechnik mbH  
Westfalenstraße 5 - 9, 58455 Witten, Deutschland  
Telefon +49 / (0) 23 02 / 9 14 02 - 0 Fax +49 / (0) 23 02 / 9 14 02 - 20

**Gefährdungsabschätzung**

**Brunnenentnahmerate:**  
**500.000 m<sup>3</sup> pro Jahr**

**P2288**  
**Anlage 12.13.2.11.2.2a - neu**  
**Grundwassergleichen entlang der Strecke im WSG 2 unter Einbezug der Abwehrbrunnen**