


NN+m

DPH 1/13

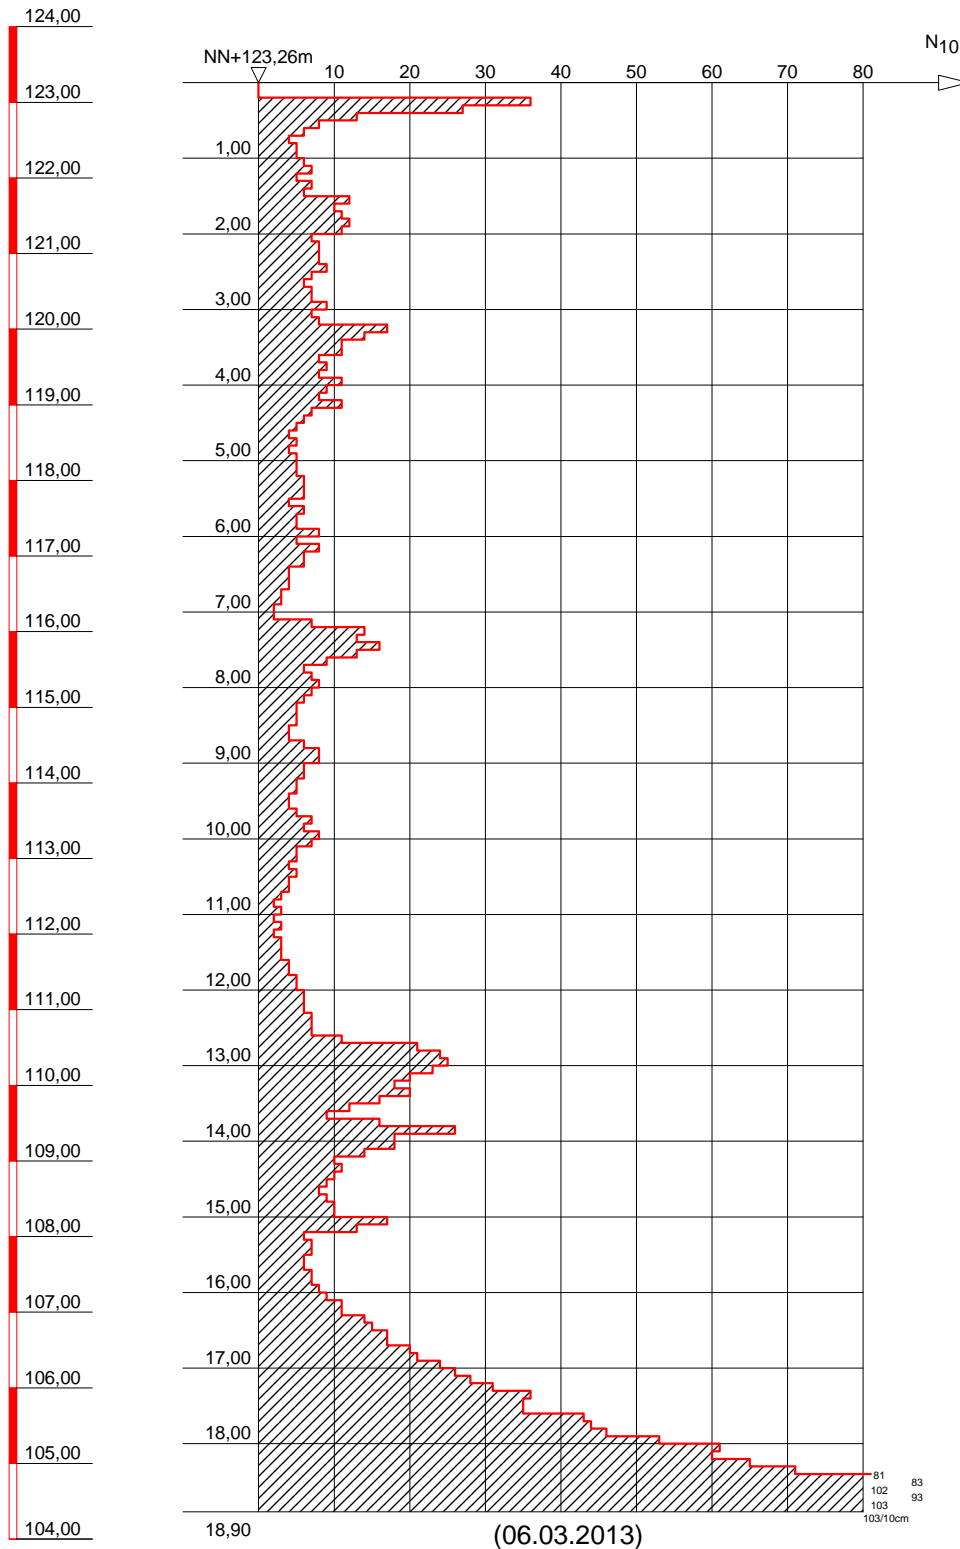

Dr. Spang

Ingenieuresellschaft f. Bauwesen
Geologie und Umwelttechnik mbH
Westfalenstr. 5-9 58455 Witten
Tel.: 02302/914 020
Fax: 02302/9140220

Bauvorhaben:

S-Bahn Rhein/Main
BW 1111 Ersatzneubau SÜ Friedberger Straße
Bad Vilbel

Planbezeichnung:

Rammdiagramm DPH 1/13

Anlage 4.1

Plan-Nr:

Projekt-Nr: P 34.3455


Datum: 18.03.2013

Maßstab: 1 : 100

Bearbeiter:

NN+m

DPH 2/13

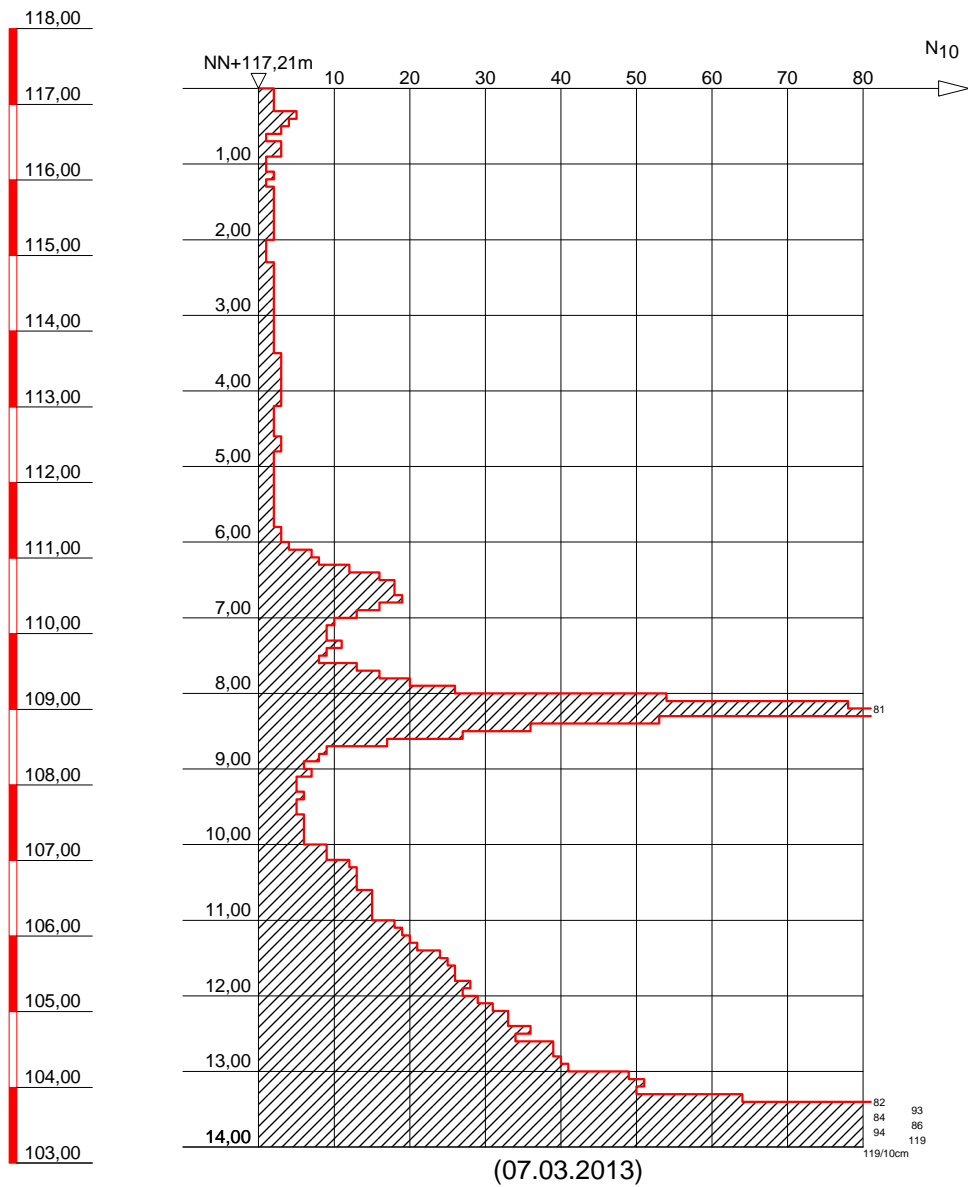



Dr. Spang
Ingenieuresellschaft f. Bauwesen
Geologie und Umwelttechnik mbH
Westfalenstr. 5-9 58455 Witten
Tel.: 02302/914 020
Fax: 02302/9140220

Bauvorhaben:
S-Bahn Rhein/Main
BW 1111 Ersatzneubau SÜ Friedberger Straße
Bad Vilbel
Planbezeichnung:
Rammdiagramm DPH 2/13
Anlage 4.1

Plan-Nr:
Projekt-Nr: P 34.3455
Datum: 18.03.2013
Maßstab: 1 : 100
Bearbeiter:

NN+m

DPH 3/13

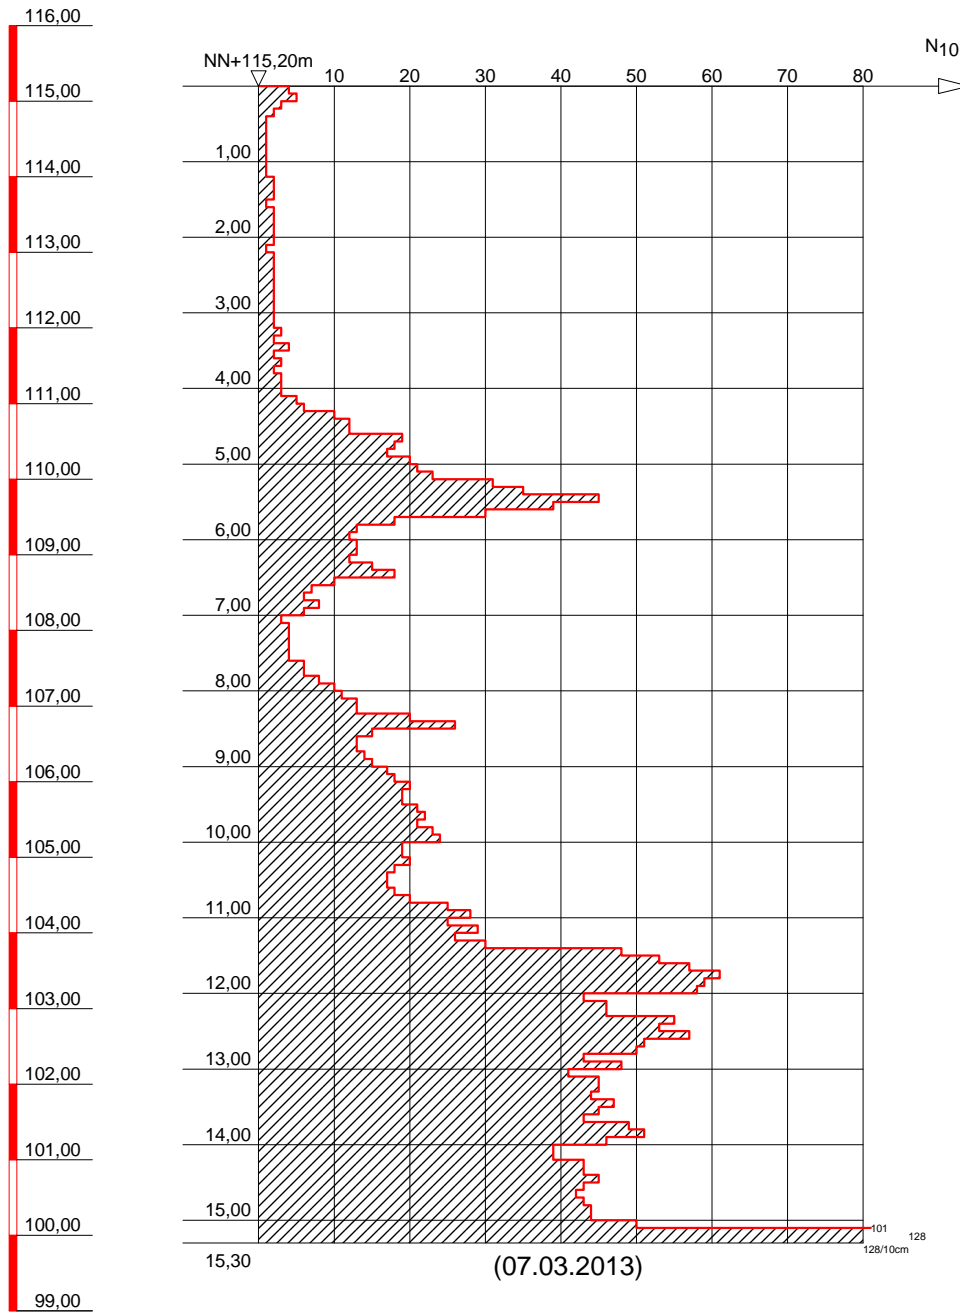

Dr. Spang

Ingenieuresellschaft f. Bauwesen
Geologie und Umwelttechnik mbH
Westfalenstr. 5-9 58455 Witten
Tel.: 02302/914 020
Fax: 02302/9140220

Bauvorhaben:

S-Bahn Rhein/Main
BW 1111 Ersatzneubau SÜ Friedberger Straße
Bad Vilbel

Planbezeichnung:

Rammdiagramm DPH 3/13

Anlage 4.1

Plan-Nr:

Projekt-Nr: P 34.3455


Datum: 18.03.2013

Maßstab: 1 : 100

Bearbeiter:

NN+m

DPH 4/13

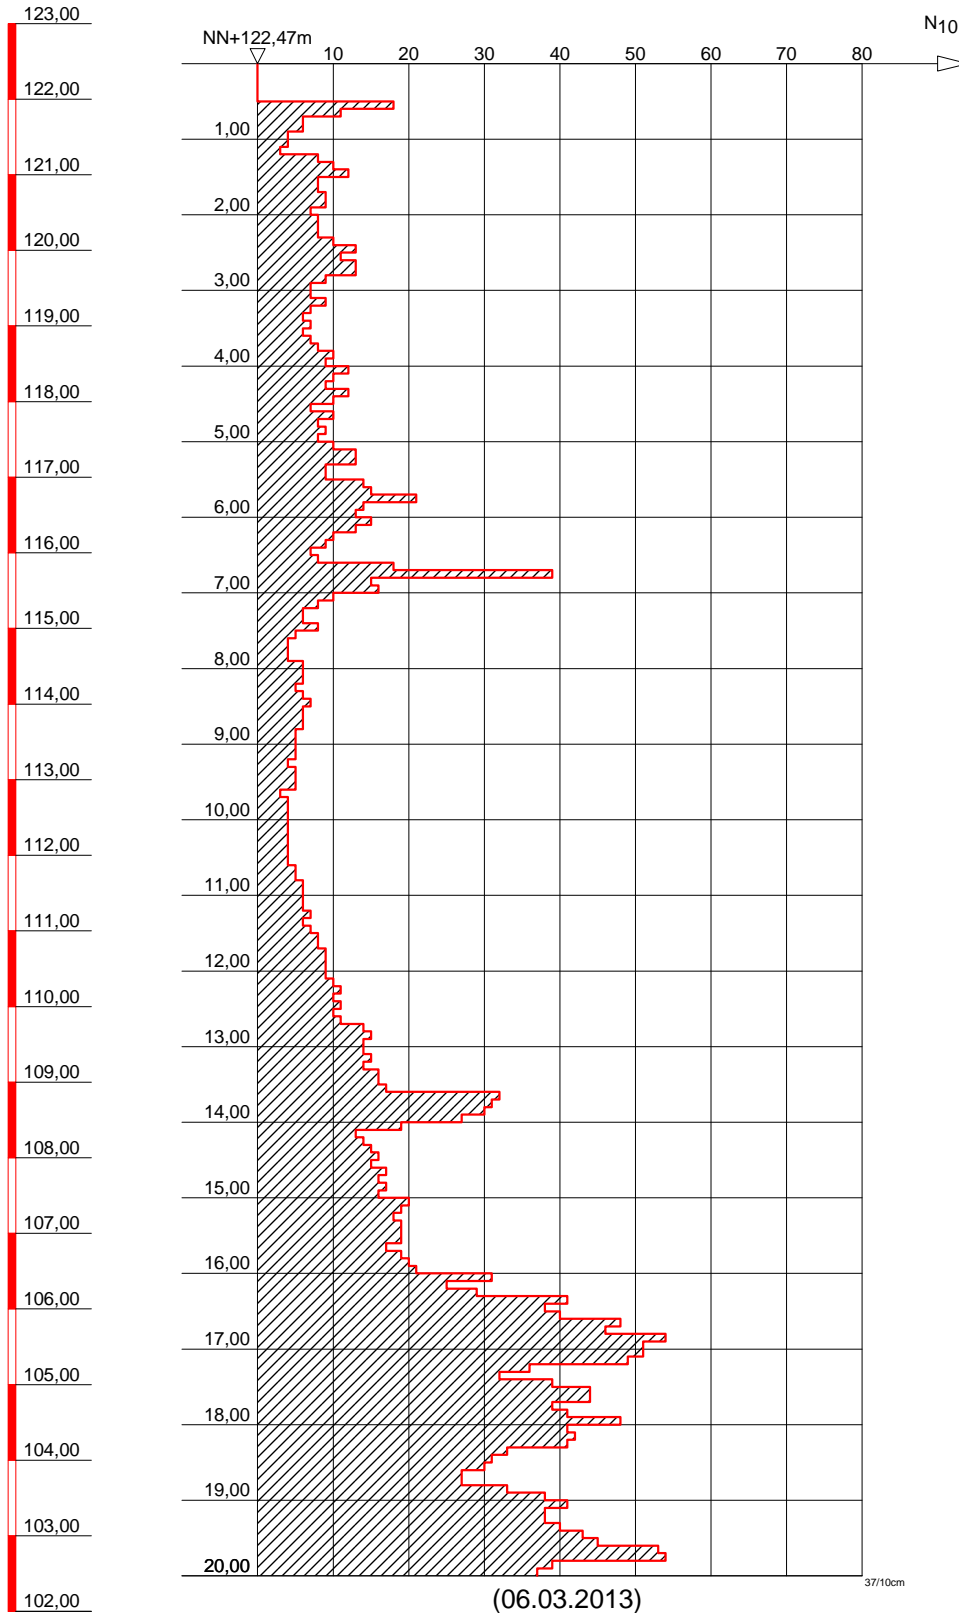

Dr. Spang

Ingenieuresellschaft f. Bauwesen
 Geologie und Umwelttechnik mbH
 Westfalenstr. 5-9 58455 Witten
 Tel.: 02302/914 020
 Fax: 02302/9140220

Bauvorhaben:

S-Bahn Rhein/Main
 BW 1111 Ersatzneubau SÜ Friedberger Straße
 Bad Vilbel

Planbezeichnung:

Rammdiagramm DPH 4/13

Anlage 4.1

Plan-Nr:

Projekt-Nr: P 34.3455

Datum: 18.03.2013

Maßstab: 1 : 100

Bearbeiter: