


+ m NHN

DPH 552

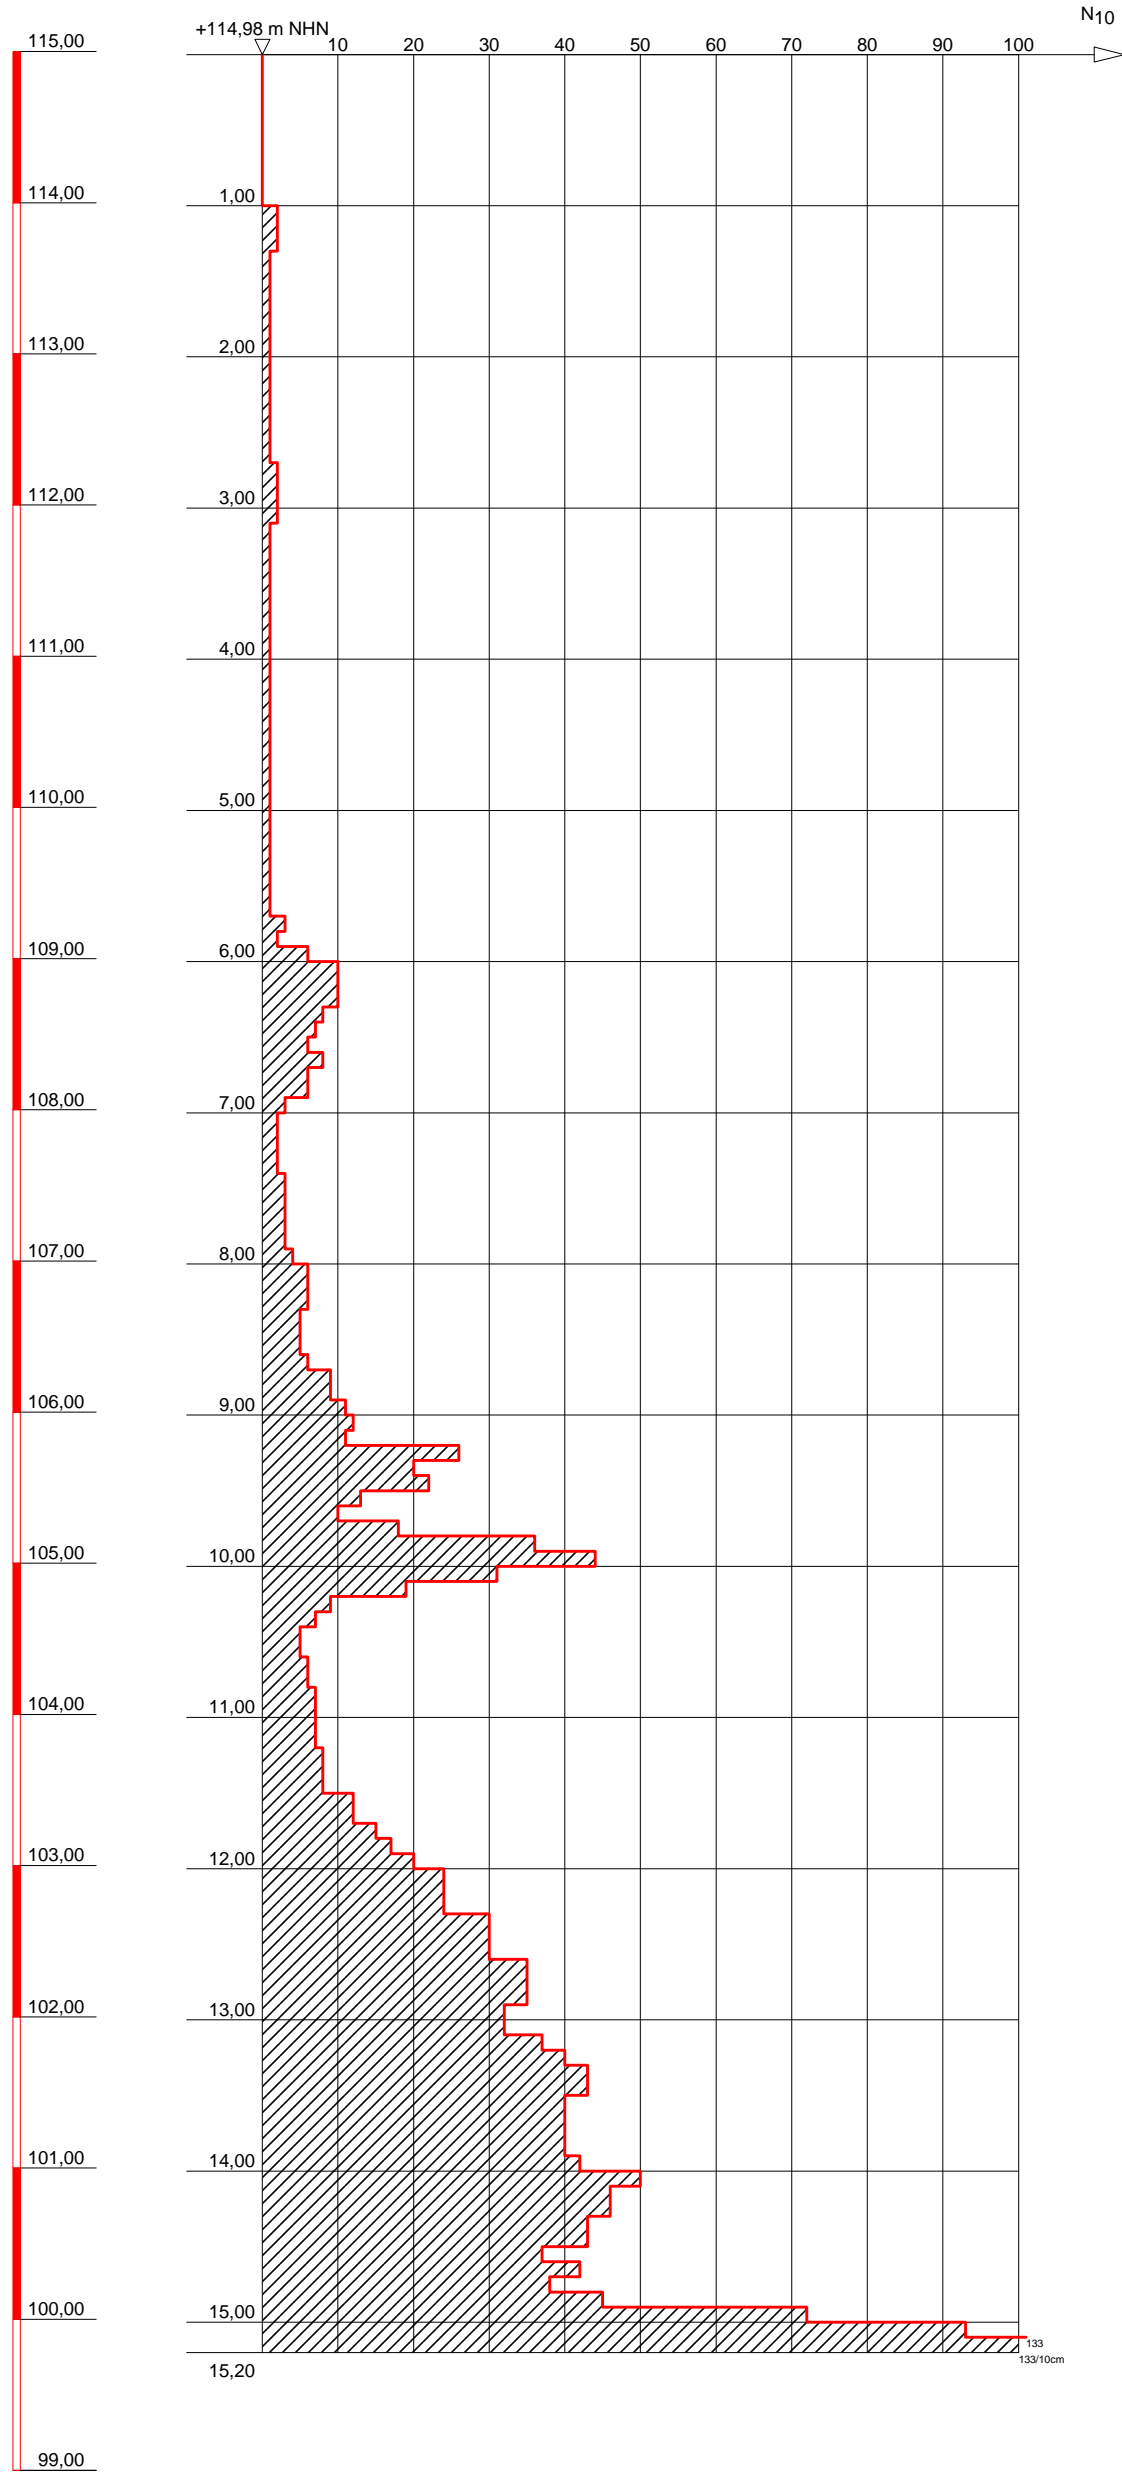

Vorgeschnitten



DR. SPANG

Ingenieurgesellschaft f. Bauwesen
Geologie und Umwelttechnik mbH

Bauvorhaben:
Baugrunduntersuchung S6 2. EKP

Auftraggeber:
DB AG

SCHWERE RAMMSONDIERUNG

Anlage: 4.2- DPH552

Projekt-Nr: 34.3462


Datum: 05.11.2013

Maßstab: 1 : 50

Bearbeiter: Ples/Mol

+ m NHN

DPH 553a

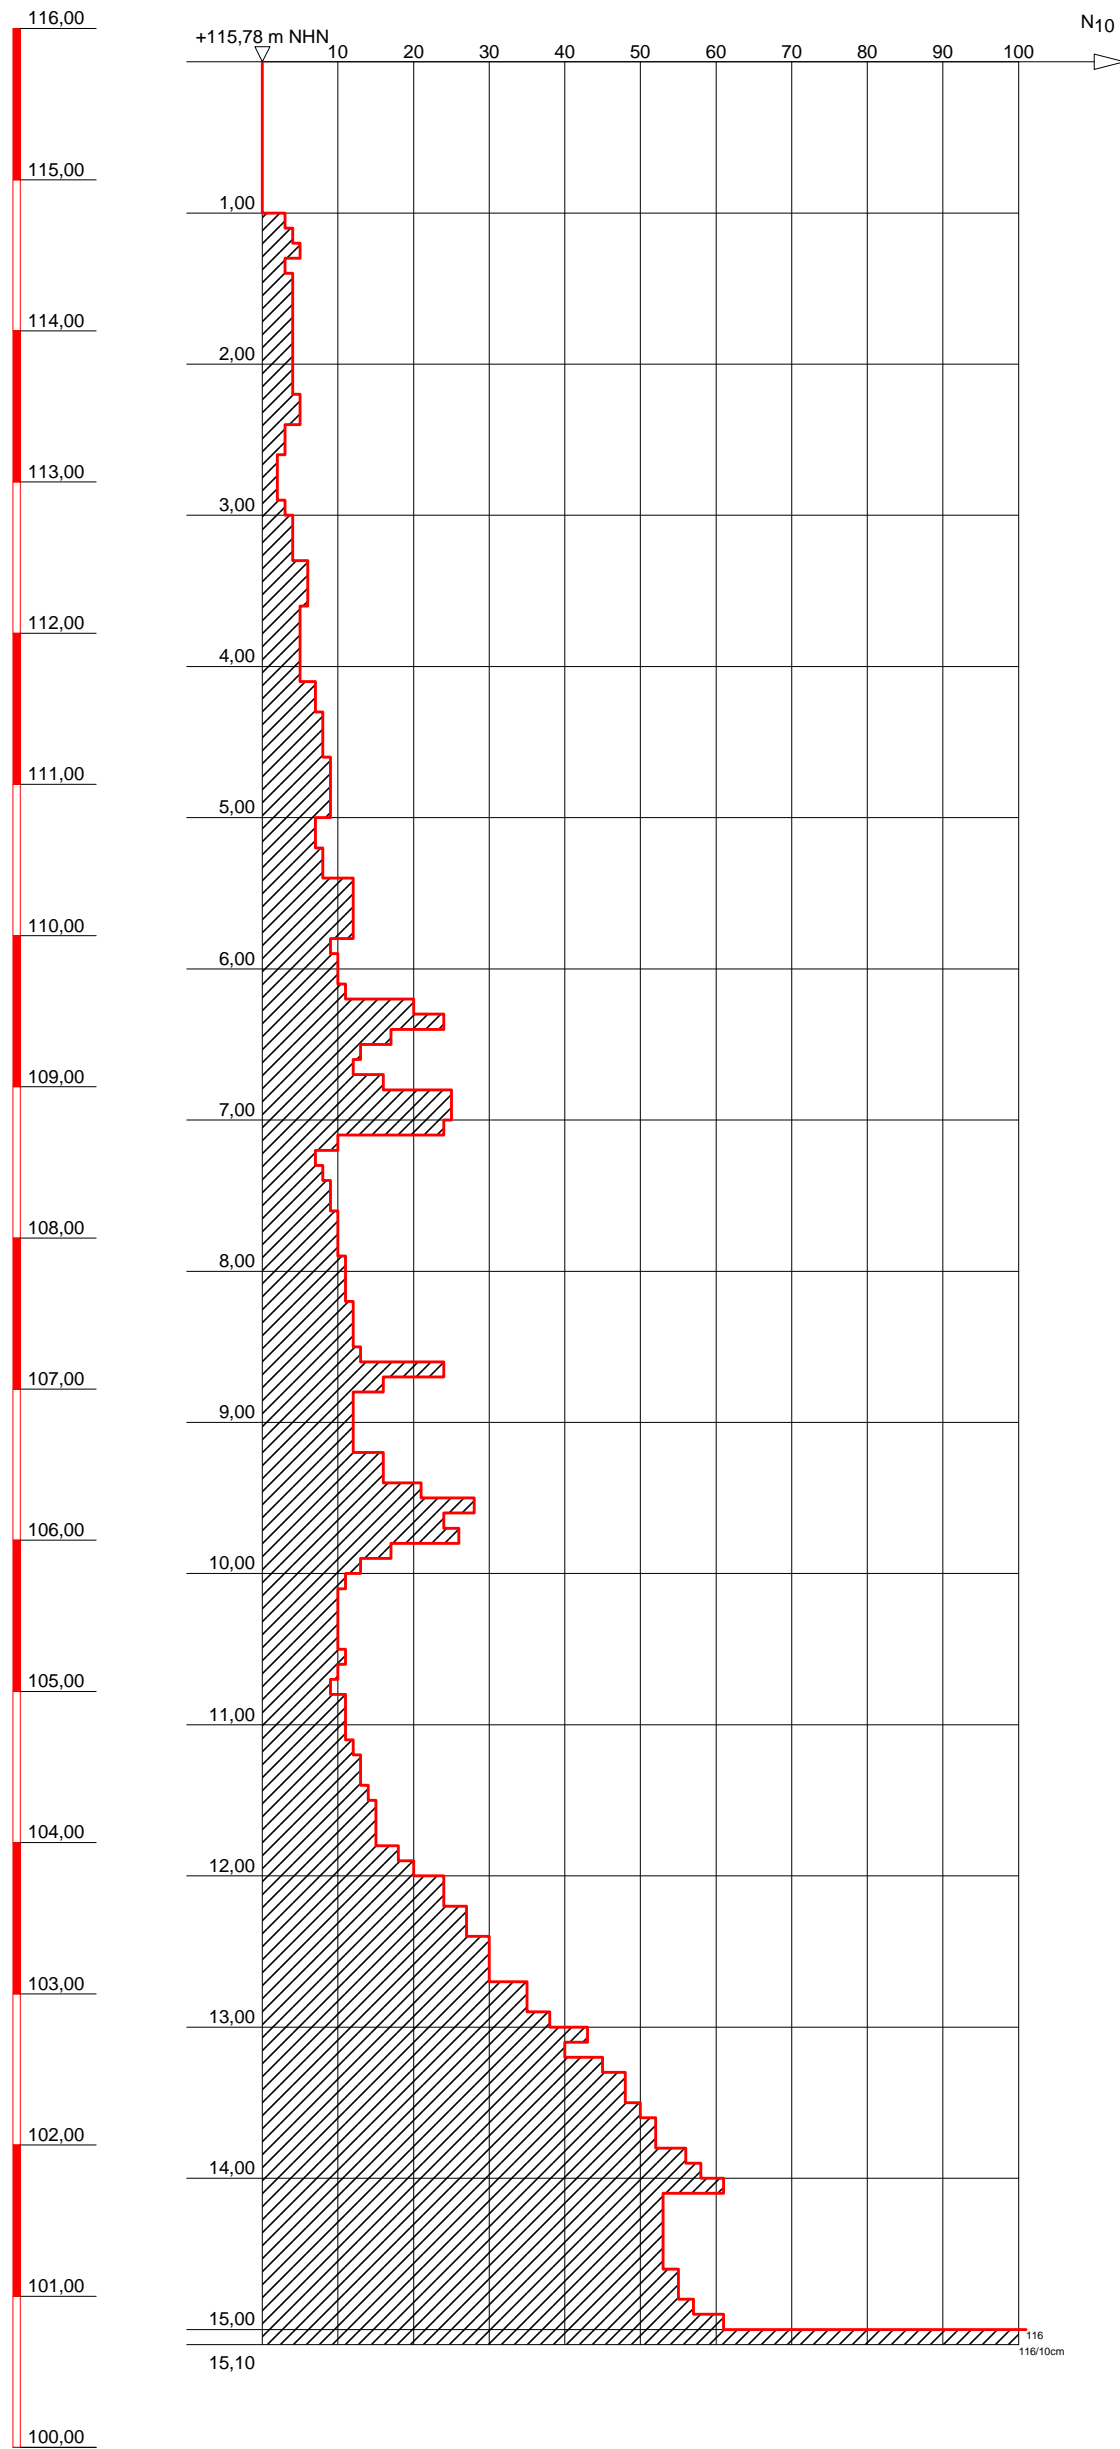

DR. SPANG

Ingenieurgesellschaft f. Bauwesen
Geologie und Umwelttechnik mbH

Bauvorhaben:
Baugrunduntersuchung S6 2. EKP

Auftraggeber:
DB AG

SCHWERE RAMMSONDIERUNG

Anlage: 4.2- DPH553a

Projekt-Nr: 34.3462

Datum: 05.11.2013

Maßstab: 1 : 50

Bearbeiter: Ples/Mol