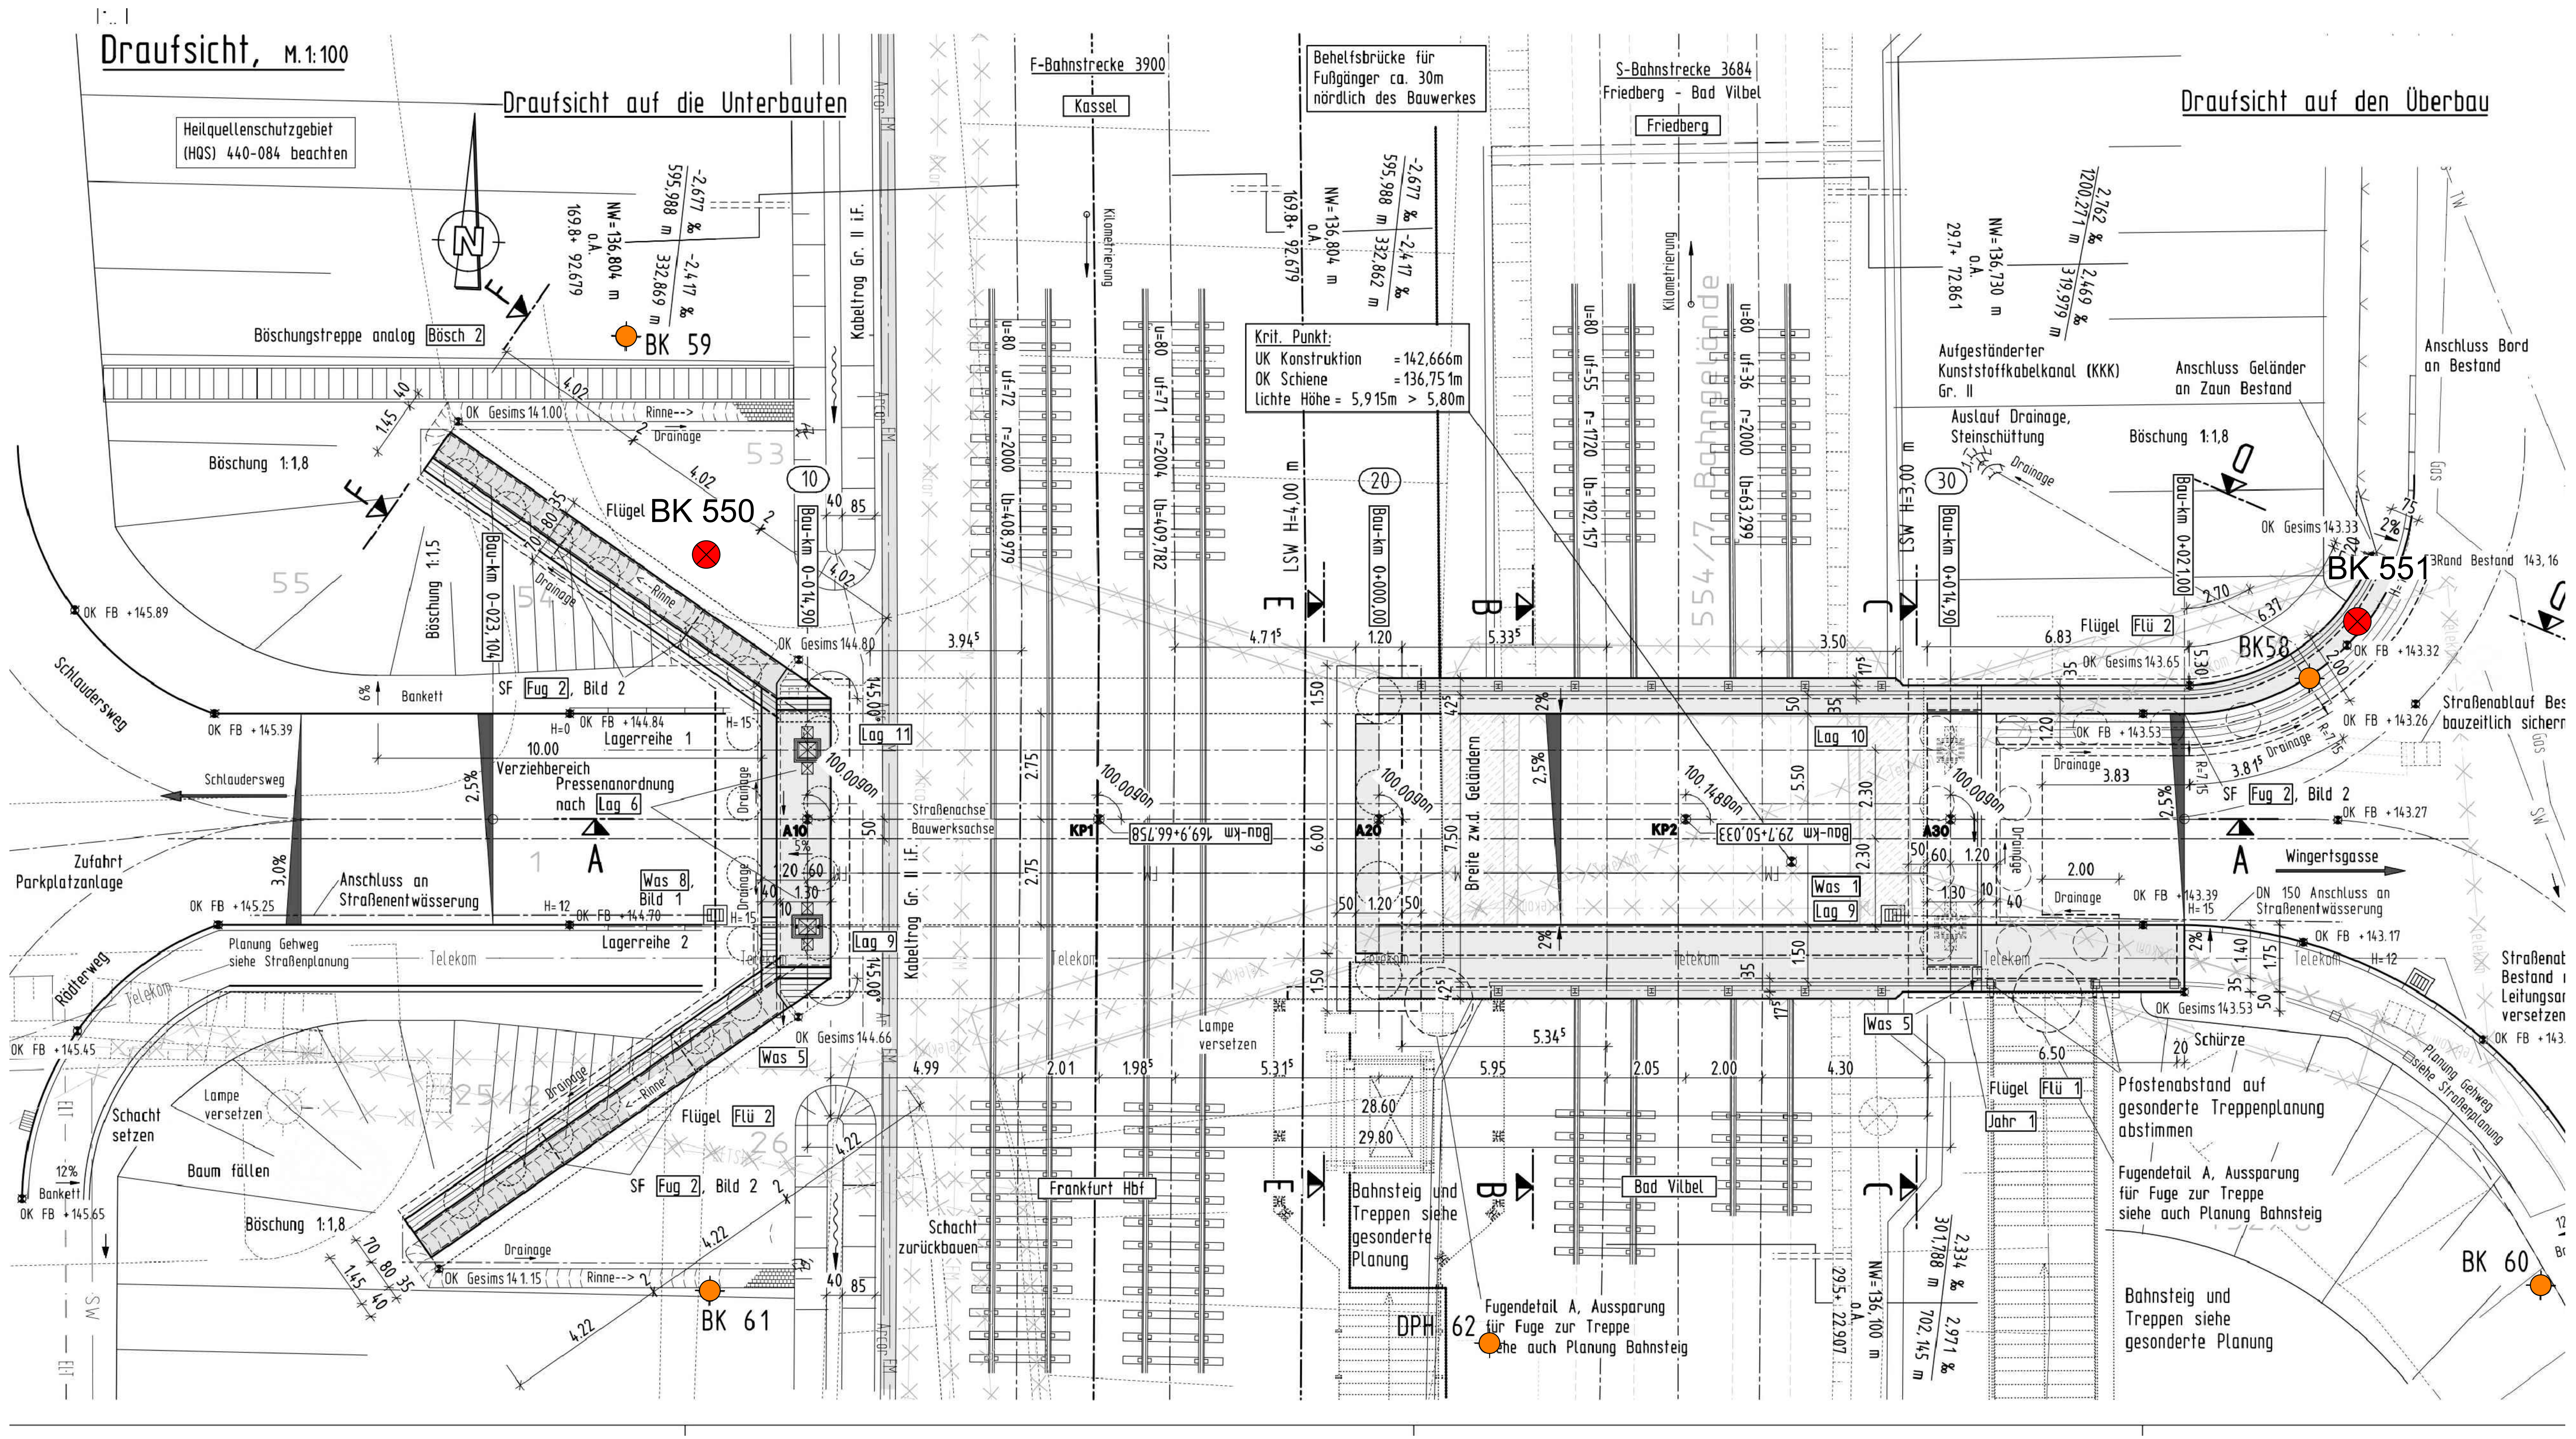

Legende:

- BK 1 — Kernbohrung
- Altbohrung

Plangrundlage: Ingenieurgemeinschaft SETZPFANDT Bauwerksplan, EP_4112_IB-BP-0, 09/2012

Index:	Änderungen bzw. Ergänzungen	Name:	Datum:

Prüfvermerke

Auftragnehmer:

Planverfasser: DR. SPANG Ingenieurgesellschaft für Bauwesen, Geologie und Umwelttechnik mbH, Westfalenstr. 5 - 9, 58455 Witten, Telefon +49 / (0) 2302 / 914 02 - 0

Anlage 2		
Auftrag-Nr.:	34.3462	
	Datum	Name
gez.	11.03.2014	Lin
bearb.	11.03.2014	Hah
gepr.	11.03.2014	Fe

Bauherr: DB NETZE — DB Netz AG, Regionalbereich Mitte, Frankfurt / Main

Planung: DB NETZE — DB ProjektBau GmbH, Regionalbereich Mitte, Frankfurt / Main

Planart: Entwurf

Maßstab: 1:100

Geotechnisches Bauwerksgutachten Wingertstraße "Wingertsgasse" Lageplan

km 169.966

Projekt: S-Bahn Rhein-Main, S6 2. Baustufe

Strecke: 3900 Frankfurt / Main West - Bad Vilbel

Strecke	Kilometer	Kennzahl	Brückennr.
3900	km 169.966	XXXX	XXXX

Barcode

E:\Daten\P3400-3499\P3462\6_Geotechnik\Gutachten\Einzelbauwerk\Geotechnik\Los_2\169-966_SÜ_Wingertstraße\P3462_169-966_SÜ_Wingertstraße_Anl.2_LP.dwg
Ansichtsfenster: Anl.2